


BIURO WYCIEN NIERUCHOMOŚCI
 PROJEKOWANIA URBANISTYCZNEGO
 mgr inż. Jerzy Tokarski
 mgr inż. Romona Tokarska
 Al. Okrzejno 83/13 141 357 47 85
 58-100 INOWROCŁAW
 p.091143881

POW. UŻYTK. PARTERU	
biura	182,24 m ²
wc	9,46 m ²
pom. gosp.	3,06 m ²
pow. ruchu	59,04 m ²
RAZEM	253,80 m²

Zamawiający	Przedsiębiorstwo Gospodarki Komunalnej i Mieszkaniowej Sp. z o.o. w Inowrocławiu
Lokalizacja inwestycji	Inowrocław, ul. ks. Wawrzyniaka 33
Obiekt	Inowrocław, ul. ks. Jaśkowskiego 11
Rodzaj rysunku	Budynek biurowy
Wykonawca	Inwentaryzacja budowlana
	Rzut parteru
	Romana Tokarska <i>Architect</i>
	Nr ewid. Izby IB KUP/BO/3068/02
	Nr uprawnień WBPP-NB-7210/37/82
Skala 1:100	Luty 2009 r
	Rys. nr 1

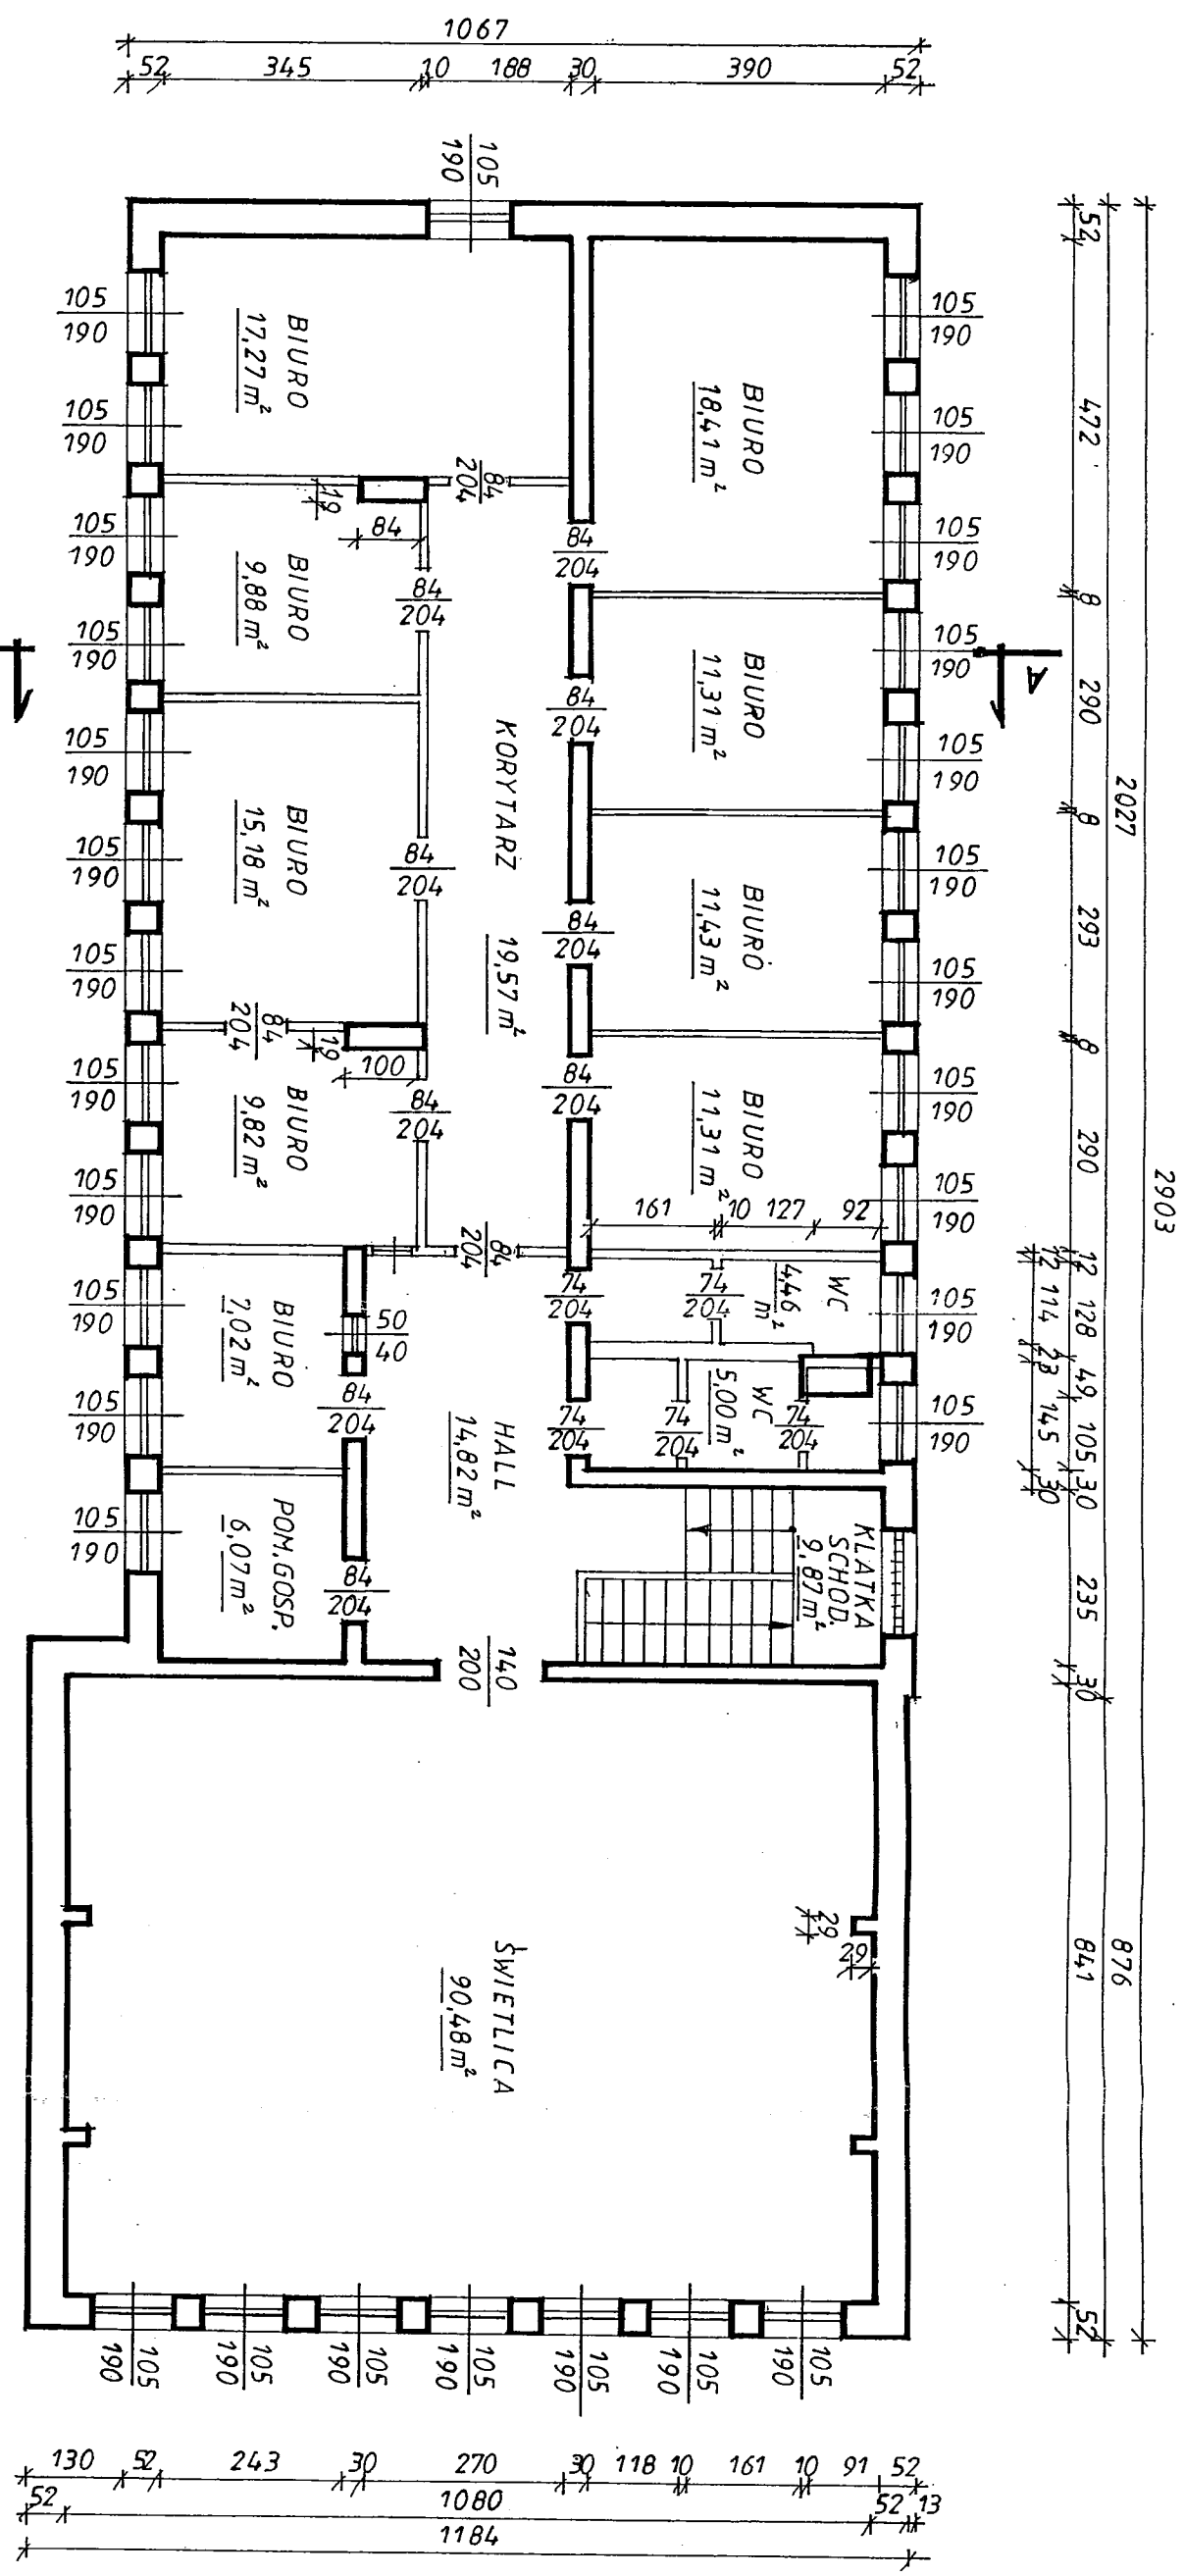


POW. UŻYTK. I PIĘTRA

biuro	111,63 m ²
światlica	90,48 m ²
wc	9,46 m ²
pow.gosp.	6,07 m ²
pow. ruchu	44,26 m ²
RAZEM	261,90 m²

BIURO WYCEN NIERUCHOMOŚCI
I PROJEKTOWANIA URBANISTYCZNEGO
mgr inż. Jerzy Tokarski
mgr inż. Romona Tokarska
Al. Okrzeja 53/13 tel. 357 47 85
88-100 INOWROCŁAW
P-091143881

Zamawiający	Przedsiębiorstwo Gospodarki Komunalnej i Mieszkaniowej Sp. z o.o. w Inowrocławiu
Lokalizacja inwestycji	Inowrocław, ul. ks. Wawrzyniaka 33
Obiekt	Budynek biurowy
Rodzaj rysunku	Inwentaryzacja budowlana
Wykonawca	Rzut I piętra Romana Tokarska
Skala 1:100	Luty 2009 r. Nr ewid. Izby IB KUP/BO/3068/02 Nr uprawnień WBP-NB-7210/37/82
	Rys. nr 2

POKRYCIE PAPA
 IZOLACJA TERMICZNA
 WARSTWA WYRÓWNAWCZA
 STROP

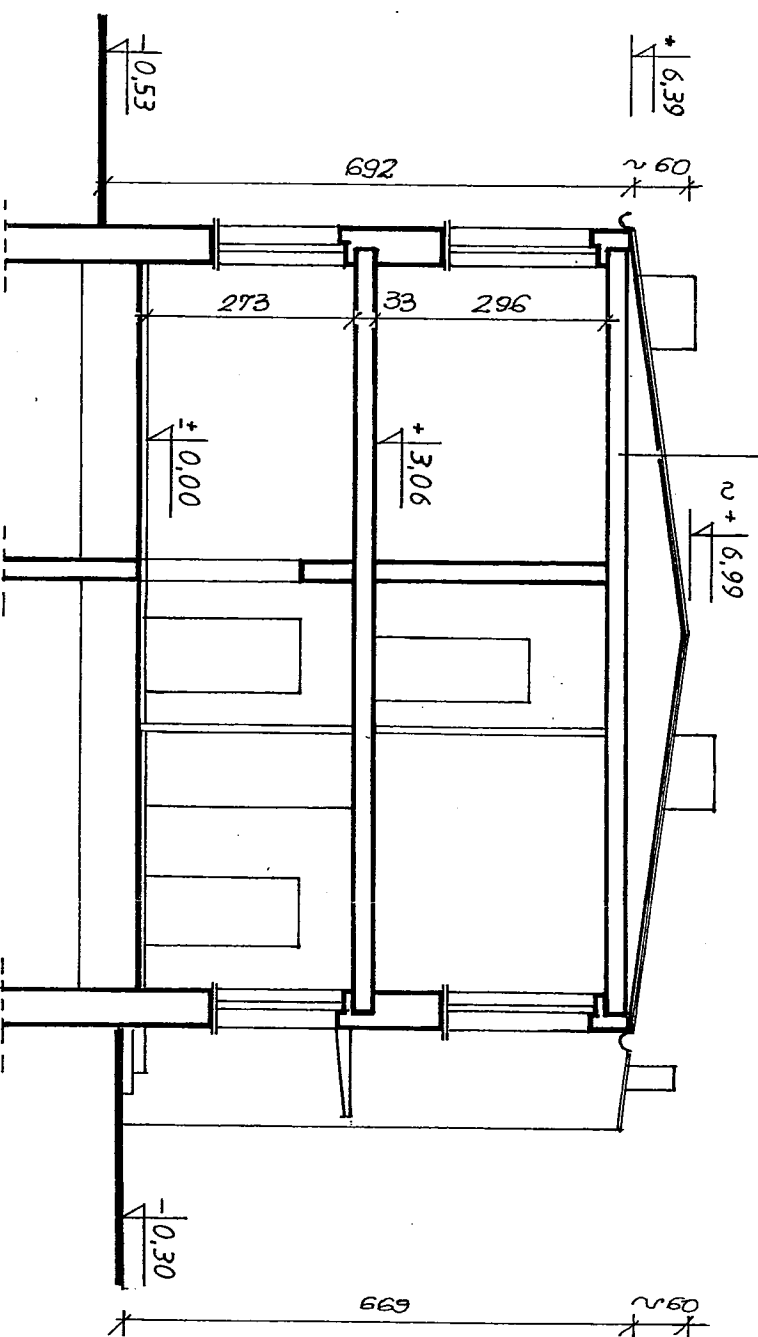

PRZEKRÓJ A-A

BIURO WYCCEN NIERUCHOMOŚCI
 I PROJEKTOWANIA URBANISTYCZNEGO
 mgr inż. Jerzy Tokarski
 mgr inż. Romona Tokarska
 Al. Okrzejno 83/13 tel. 357 47 85
 28-100 Inowrocław
 P-091123881

Zamawiający	Przedsiębiorstwo Gospodarki Komunalnej i Mieszkaniowej Sp. z o.o. w Inowrocławiu
Lokalizacja inwestycji	Inowrocław, ul. ks. Wawrzyniaka 33
Obiekt	Inowrocław, ul. ks. Jaśkowskiego 11
Rodzaj rysunku	Budynek biurowy
Wykonawca	Inwentaryzacja budowlana
	Przekrój A-A
	Romana Tokarska <i>R. Tokarska</i>
	Nr ewid. Izby IB KUP/BO/3068/02
	Nr uprawnień WBPP-NB-721037/82
Skala 1:100	Luty 2009 r.
	Rys. nr 3