


Wykaz stali zbrojeniowej

Nr pręta	Średnica pręta		Odstęp prętów [cm]	Długość pręta [cm]	Ilość w 1 el. [szt.]	Ilość łączna [szt.]	Długość łączna prętów [m]		
	Ø [mm]	#					St0S	# 10	# 16
1	6		12	110	15	30	Ø 6	34GS	
2		10	12	180	10	20			36,0
3		16	15	160	12	12			19,2
4		16	15	170	10	10			17,0
Razem					[m]	33,0	36,0	36,2	
Masa jednostkowa				[kg/m]	0,222	0,617	1,58		
Masa razem				[kg]	7,3	22,2	57,2		
									86,7kg


Zbrojenie Poz.2

SKALA 1:20

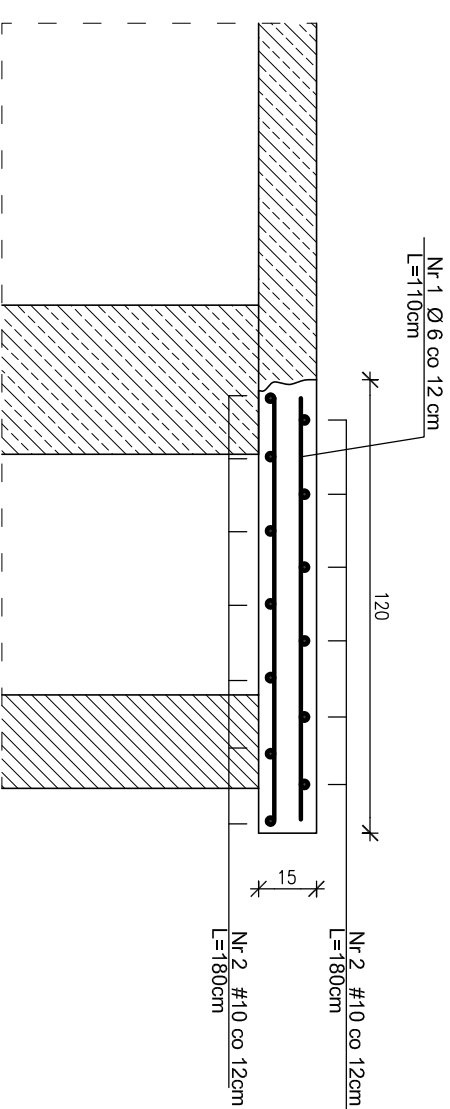

Zbrojenie Poz.1

SKALA 1:20

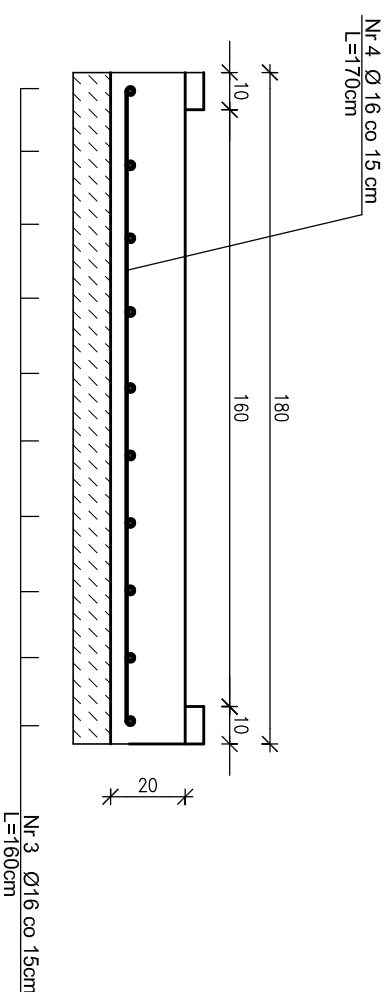

BETON B20
STAL St0S
STAL 34GS

UWAGA:

Wykonać odwodnienie płyty fundamentowej Poz.1.

Zakład Usług Projektowych "LERBUD" s.c. 88-100 INOWROCŁAW, UL. GEN. SIKORSKIEGO 23/8		TEMAT: Winda dla niepełnosprawnych w wejściu budynku administracyjnego przy ul. Ks. Wawrzyńska 33 88-100 Inowrocław	
STADIUM:	PROJEKT BUDOWLANY	SKALA	
BRANŻA:	ARCHITEKTURA	1:50	
INWESTOR:	PGKiM ul. Wawrzyńska 33 88-100 Inowrocław	RYS. NR	
TYTUŁ RYS.:	PLYTA STROPOWA	8	
		data	