


STADIUM: INOWROCŁAW
 Powiatowa sieć oporności niżej kopii z budowlanego materiału
 państwowego działu geodezyjnego i kadastrowego
 Mapa zasadnicza
 Nazwa materiału zasadniczego
 P. 0407 2015 6220 ST
 Identyfikator ewidencyjny materiału zasadniczego
 2015-11-13
 Data wykonania kopii

Województwo: kujawsko-pomorskie
 Powiat: Inowrocławski
 Jednostka ewidencyjna: 040701_1, Inowrocław - M
 Obręb: 0003, Inowrocław Obr. 3
 Arkusz: 610
 Działka: 96/98

MAPA ZASADNICZA
 SKALA 1:500

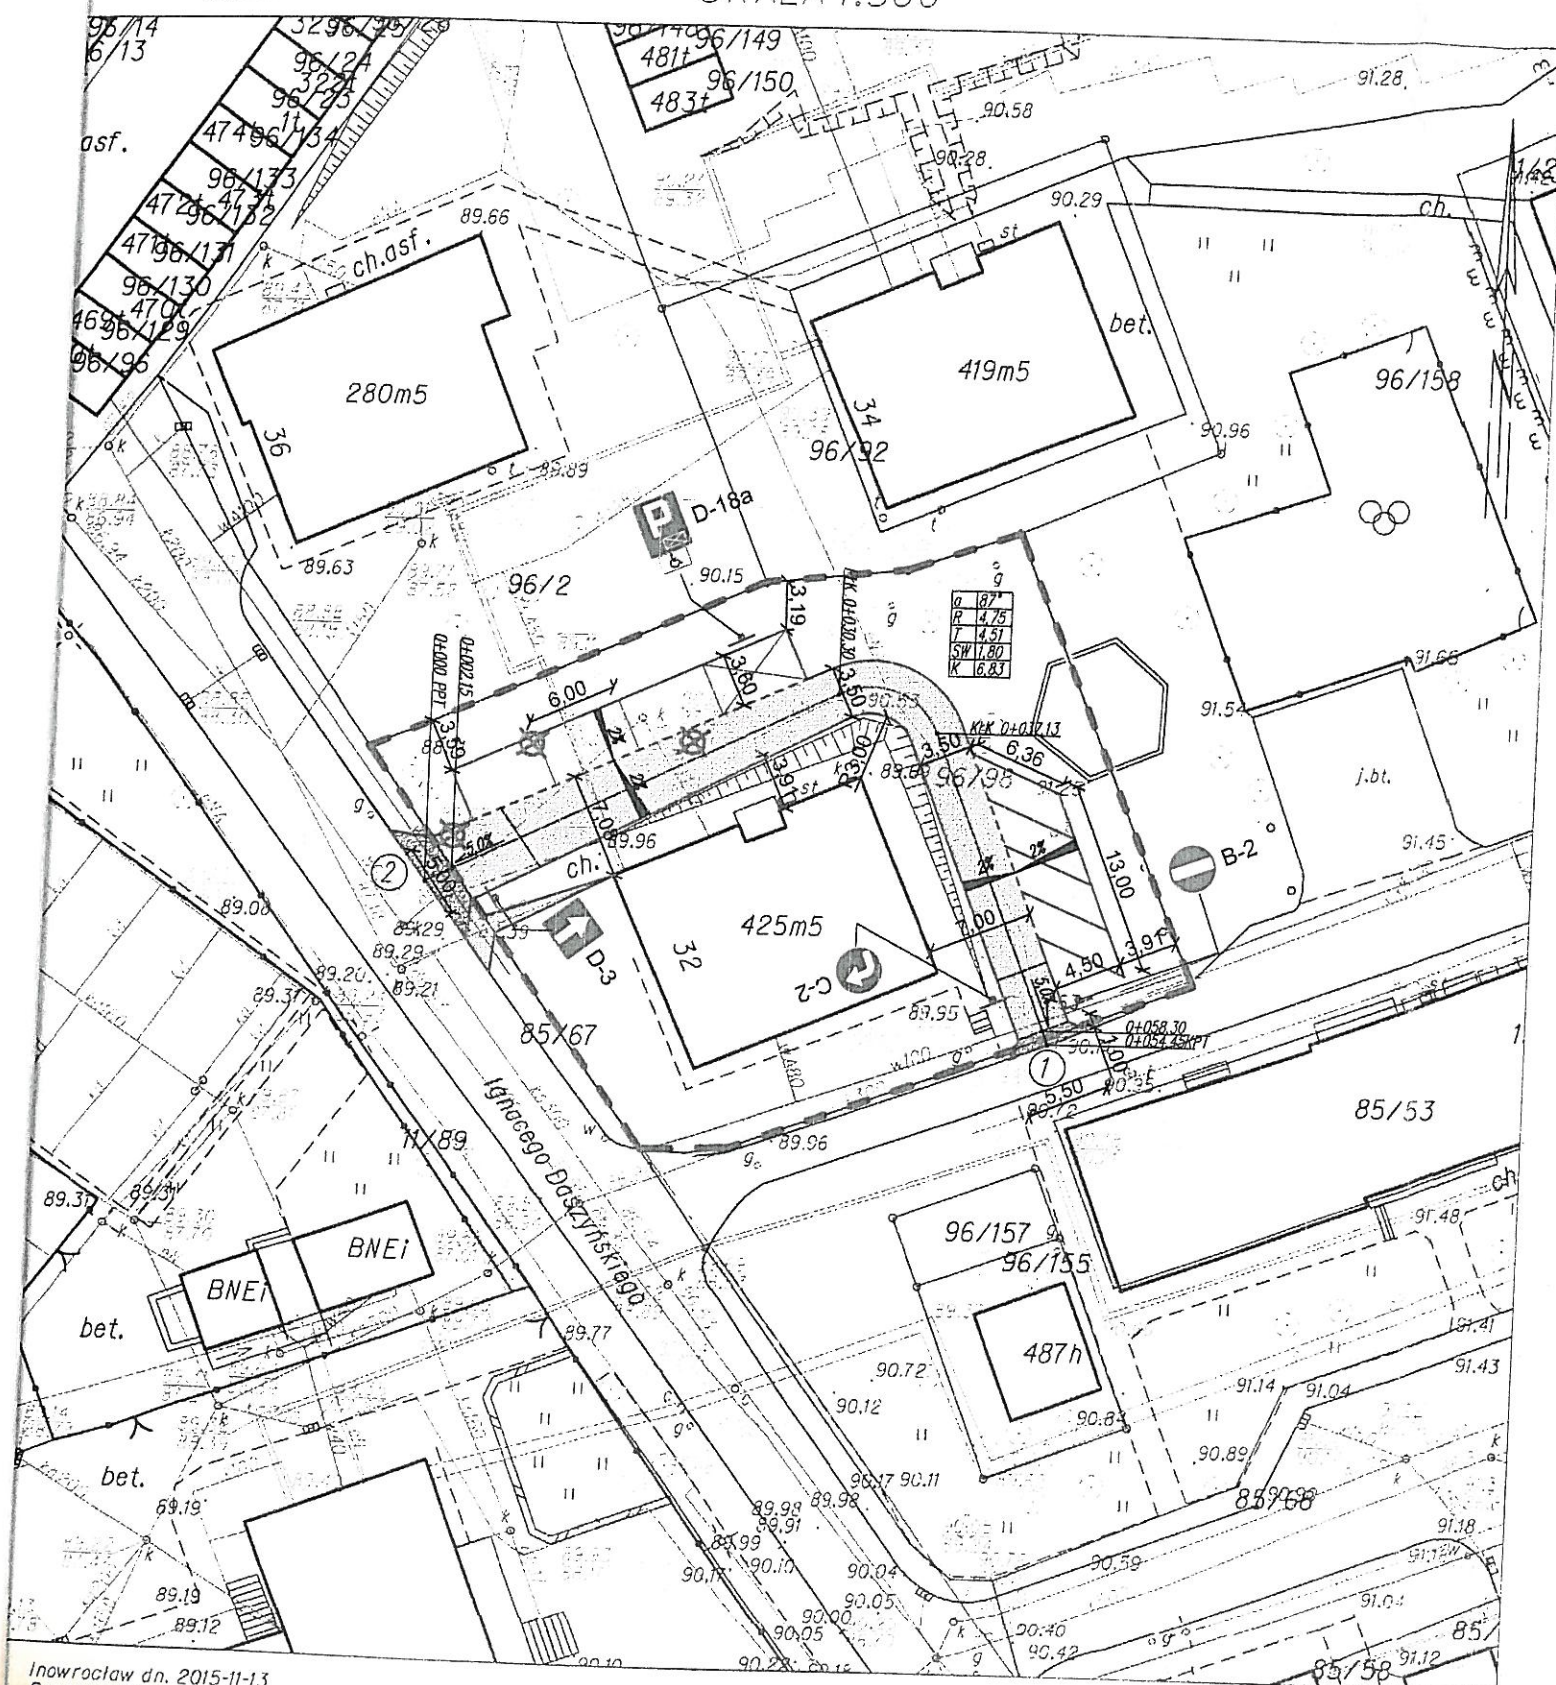

- Legenda:
- - - - - Granica działki
 - [White box] - Projektowany parking kostka ażurowa
 - [Grey box] - Projektowana droga wewnętrzna kostka betonowa koloru szarego gr.8cm
 - [Dark grey box] - Projektowany zjazd kostka betonowa koloru czerwonego gr.8cm
 - - - - - Krawężnik najazdowy betonowy 15x22x100 cm
 - — — — — Krawężnik drogowy betonowy 15x30x100 cm
 - ① - Projektowany zjazd
 - ② - Projektowany zjazd
 - ⊗ - Drzewa do wycinki

Zakład Usług Projektowych "LERBUD" 88-100 INOWROCŁAW UL. GEN. SIKORSKIEGO 23/8		TEMAT: Parking oraz zjazdy przy budynku mieszkalnym przy ul. Daszyńskiego 32 w Inowrocławiu
STADIUM:	PROJEKT BUDOWLANY	SKALA 1:500
BRANŻA:	BUDOWLANA	
INWESTOR:	Wspólnota Mieszkaniowa ul. Daszyńskiego 32 Inowrocław	RYS. NR 1