


POWIERZCHNIA ZABUDOWY $P_z = 32.96m^2$
 POWIERZCHNIA UŻYTKOWA $P_u = 26.25m^2$
 KUBATURA $80.75m^3$

RZUT PRZYZIEMIA 1:50

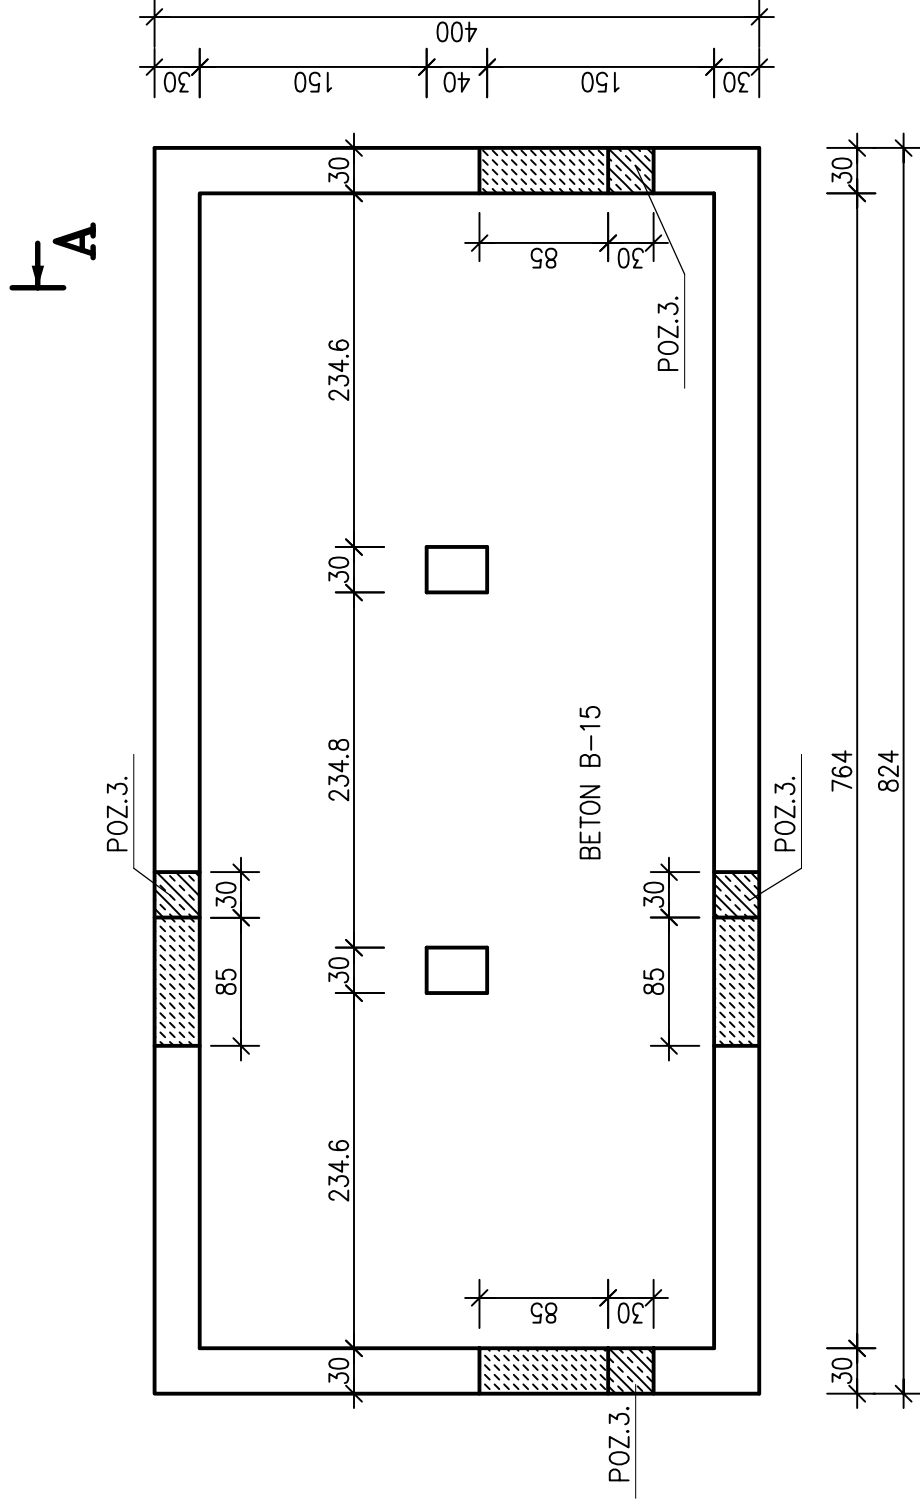

RZUT FUNDAMENTÓW 1:50

Zakład Usług Projektowych "Lebrud" s.c. 88-100 Inowrocław Ul. Gen. Sikorskiego 23/8	TEMAT:	Budowa budynku gospodarczego na terenie posesji przy ul. Rębińskiej 84 w Inowrocławiu	
	STADIUM:	Projekt budowlany	
BRANŻA:	Architektura		
INWESTOR:	Przedsiębiorstwo Gospodarki Komunalnej i Mieszkaniowej Spółka z o.o. 88-100 Inowrocław ul. Wawrzyniaka 33	Nr. rys.	1
		PROJEKTANT	Leszek F. Rychłowski Nr upr. 4839/61KUA Warszawa Data 15.07.09