


ELEWACJA TYLNA SOLANKOWA 4
SKALA 1:100

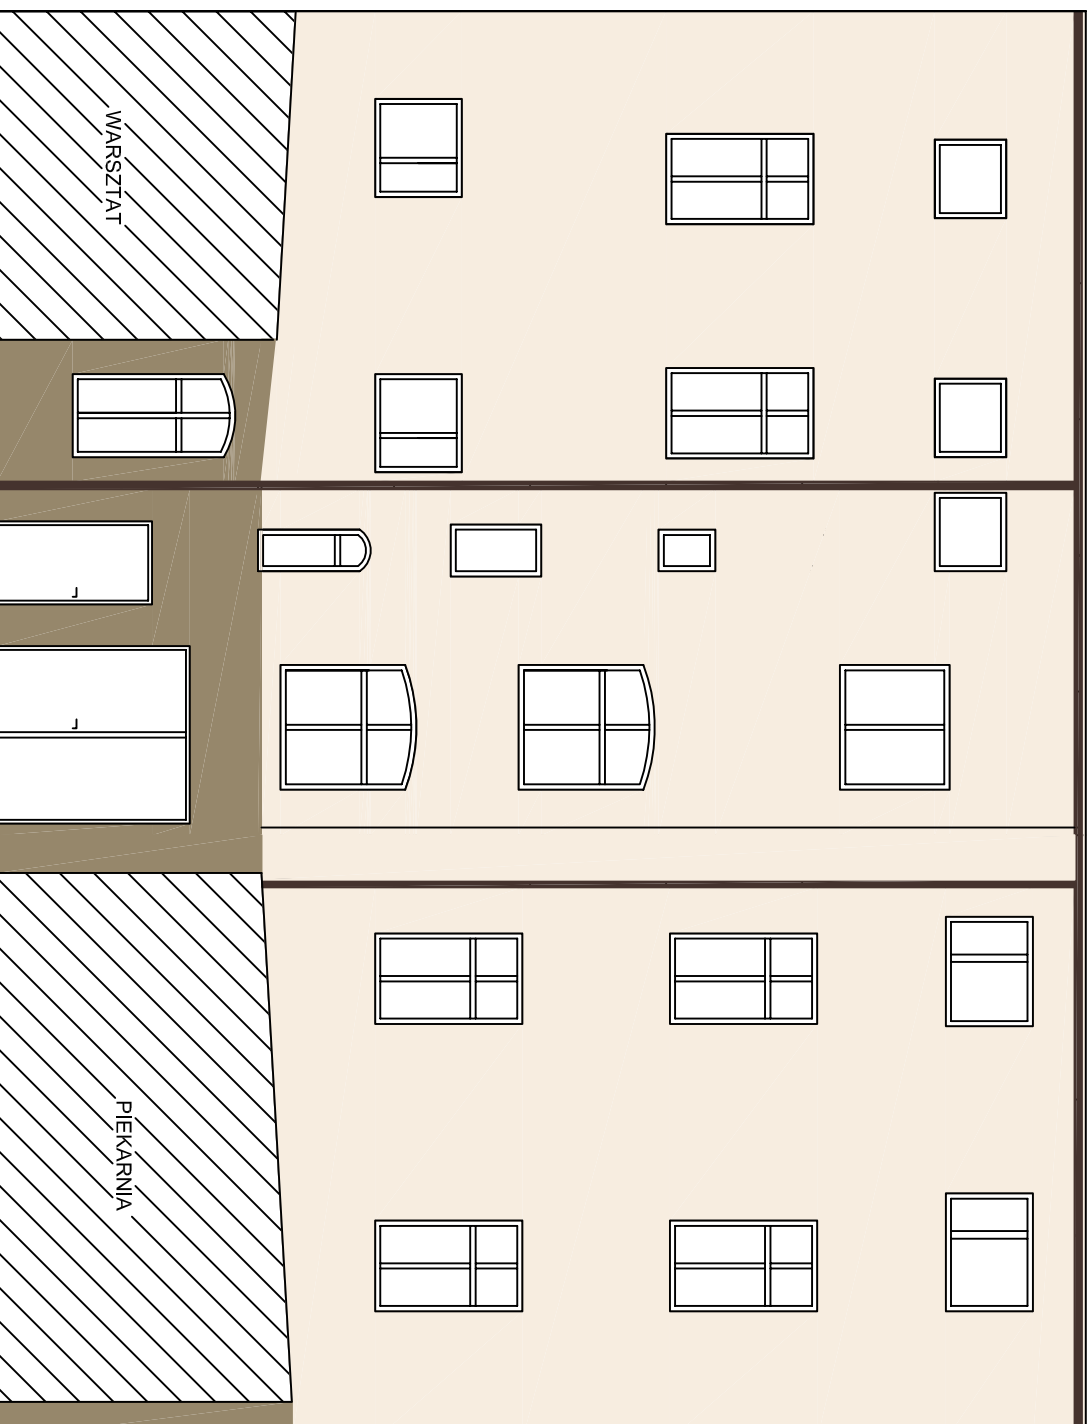

LEGENDA

0018 79% ściana
0275 32% cokół
0271 14% gładki i rury spustowe

KOLORYSTYKA WG PALETY BARW ATLAS

KALMAR Marcin Maciejewski
ul. Ponińskiego 8/27 88-100 Inowrocław

OBIEKT	Budynek mieszkalny				
ADRES	ul. SOLANKOWA 4				
INWESTOR	WSPÓLNOTA MIESZKANIOWA SOLANKOWA 4				
TEMAT RYSUNKU	KOLORYSTYKA ELEWACJI				
PROJEKTANCI:	Imię i nazwisko	nr uprawnień	podpis	data	skala
architektura i konstrukcja	Inż. ZDZISŁAW BIECHOWIAK WOJA-0423, KUP/BO/0250/06	GP 1517346/II/38/91 GA-N 362/8346/II/12/79		30.01.2011	1:100
opracował	mgr Inż. Marcin Maciejewski				nr rysunku 7