



blacha nr1 gr.8mm 200x1400mm

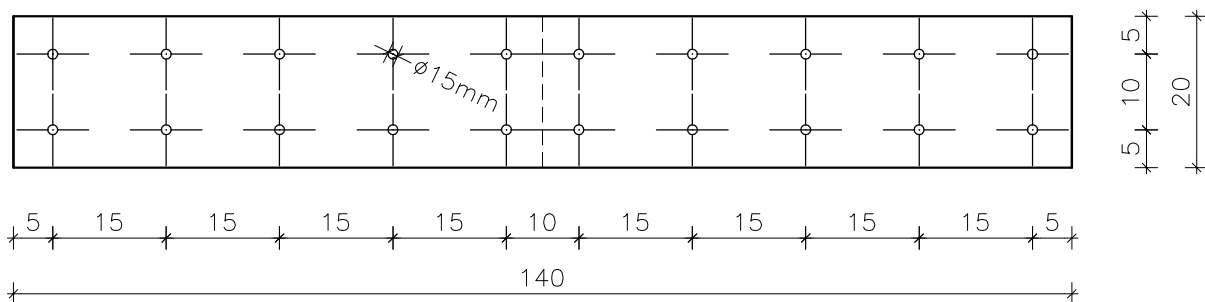

blacha nr2 gr.8mm 200x1700mm

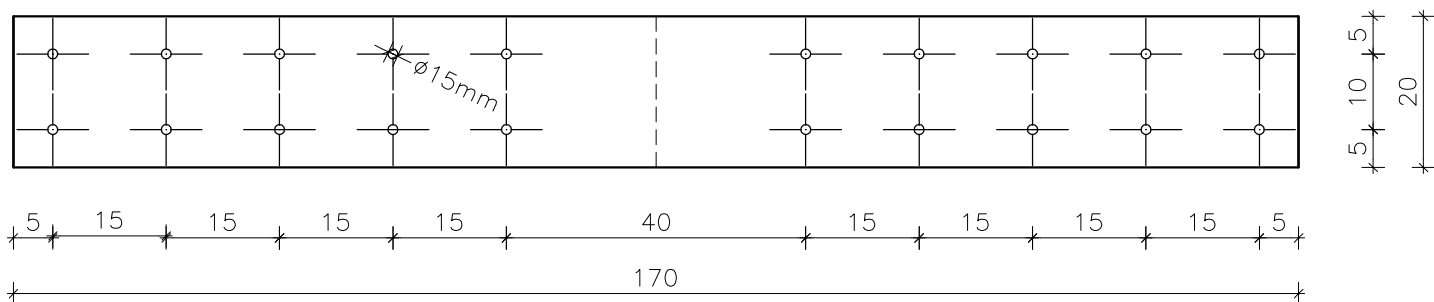

### LEGENDA

ŚRUBY M-14 KL. 5.6 l=200mm, NAKRĘTKA I PODKŁADKI  
BLACHA 200x1400mm, 200x1700mm gr. 8 mm STAL ST3SX

JEDNOSTKA PROJEKTOWA:		TEMAT OPRACOWANIA:	
ZAKŁAD USŁUG PROJEKTOWYCH <b>"PROJAL"</b> ul. Św. Mikołaja 25/5 88-100 INOWROCŁAW		EKSPERTYZA TECHNICZNA DOTYCZĄCA STANU TECHNICZNEGO ELEMENTÓW KONSTRUKCYJNYCH WIĘŻBY DACHOWEJ LOKALIZACJA: DZIAŁKA NR 5/27 UL. SIKORSKIEGO 35 88-100 INOWROCŁAW	
INWESTOR:		TEMAT RYS.:	
WSPÓLNOTA MIESZKANIOWA UL. SIKORSKIEGO 35 88-100 INOWROCŁAW		SZCZEGÓŁ BLACHY	
		OPRACOWAŁ:	
		Łukasz Zimicz	
		OPRACOWAŁ:	
		Maciej Kalmucki	
DATA:	SKALA:	BRANŻA:	RYŚ. NR:
05,08,2011r.	1:10	KONSTRUKCJA	K-05