


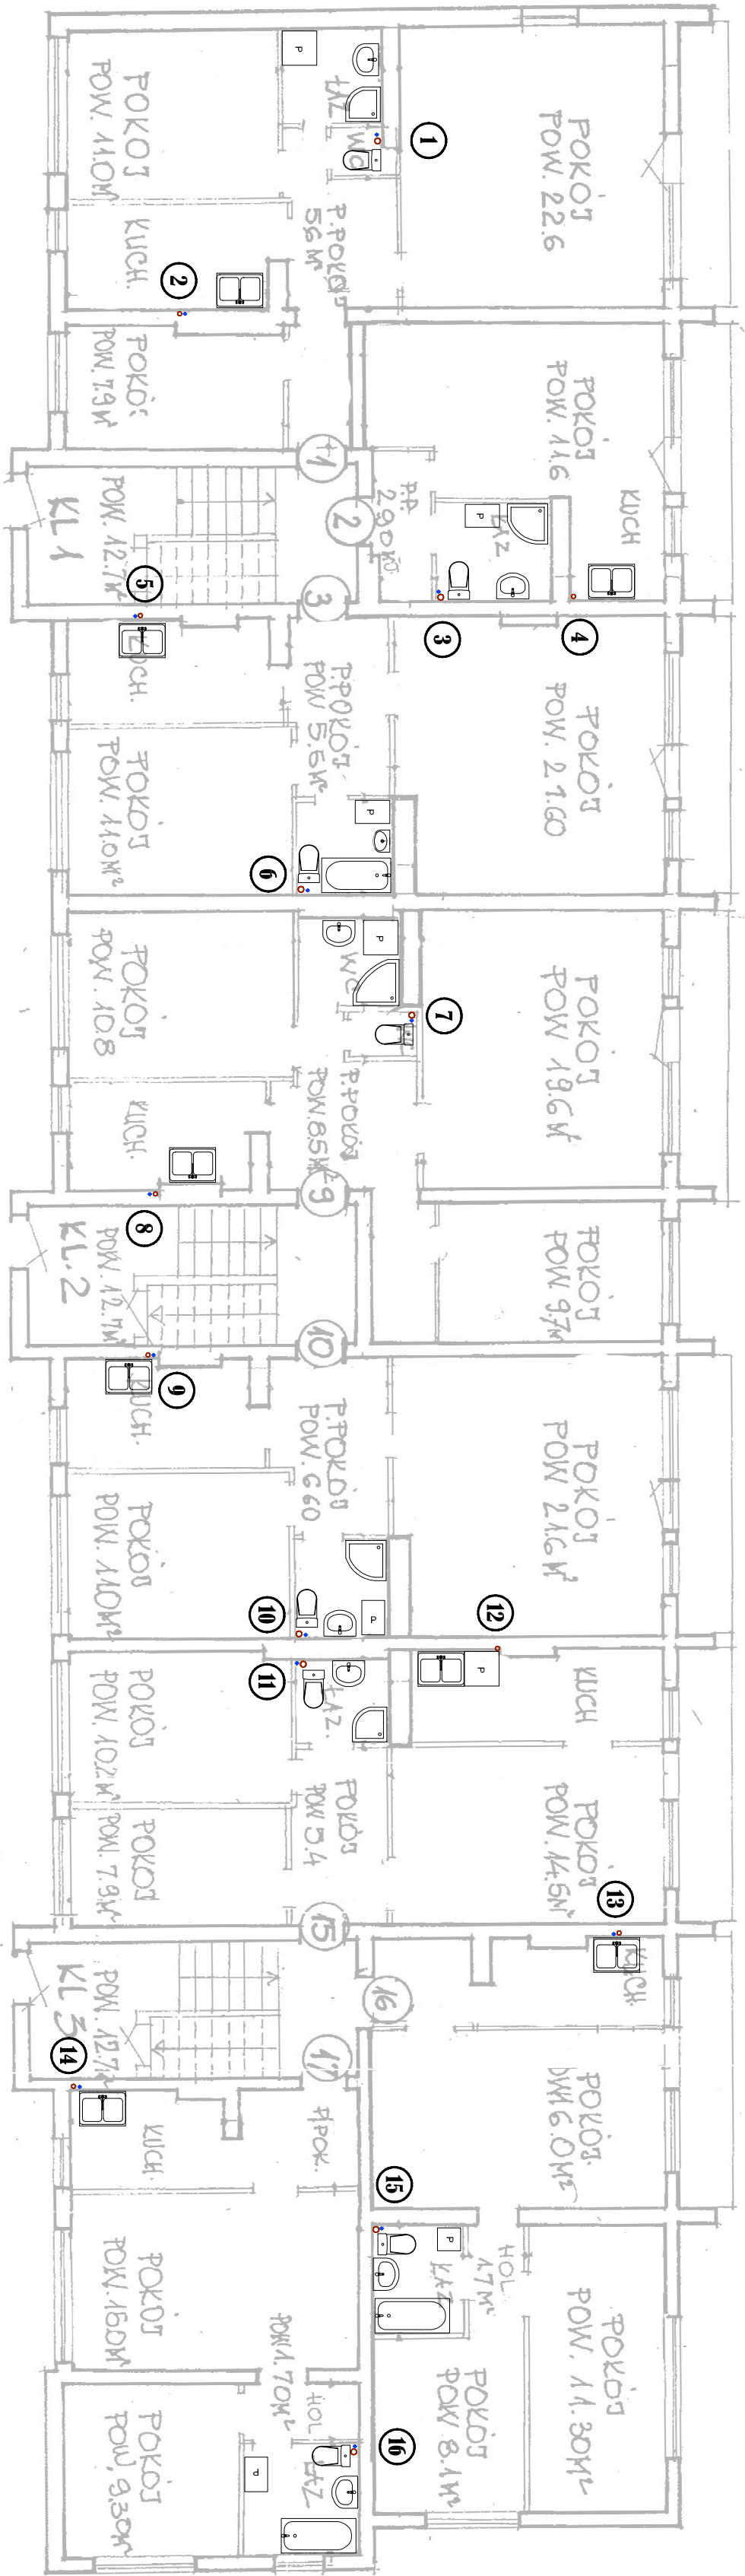

OZNACZENIA

- 1
- pion wodno—kanalizacyjny

UWAGA:  
Podejście od przyborów zlokalizowanych na parterze do pionów można prowadzić pod stropem  
piwnic wykorzystując istniejące przebiegi w stropie.  
Rozmieszczenie przyborów sanitarnych w kilku mieszkaniach może się różnić z powodu braku  
możliwości wykonania inwentaryzacji.

|                                                                                                   |                      |                      |  |                                                                                           |  |   |  |
|---------------------------------------------------------------------------------------------------|----------------------|----------------------|--|-------------------------------------------------------------------------------------------|--|---|--|
| PRACOWNIA PROJEKTOWA PROJMAR<br>MARCIN BUDZIŃSKI<br>Kłopot 6<br>88-100 Inowrocław                 |                      |                      |  | tytuł projektu<br><br>WYMIANA INSTALACJI WODNO-KANALIZACYJNEJ<br>W BUDYNKU WIELORODZINNYM |  |   |  |
| nazwa i adres inwestora<br><br>WSPÓLNOTA MIESZKANIOWA BŁONIE 9<br>ul. Błonie 9, 88-100 Inowrocław |                      |                      |  | adres inwestycji<br><br>ul. Błonie 9, 88-100 Inowrocław                                   |  |   |  |
| tytuł rysunku<br><br>Rzut parteru - instalacja wodno kanalizacyjna                                |                      |                      |  |                                                                                           |  |   |  |
| projektował                                                                                       | nr upr.              | data                 |  | podpis                                                                                    |  |   |  |
| mgr inż. Marcin Budziński                                                                         | KUP/0172/PWOS/09     | 10.02.2015           |  |                                                                                           |  |   |  |
| sprawdził                                                                                         | nr upr.              | data                 |  |                                                                                           |  |   |  |
| mgr inż. Wojciech Pałyk                                                                           | KUP/0058/POOS/08     | 10.02.2015           |  |                                                                                           |  |   |  |
| faza projektu                                                                                     | branża               | instalacje sanitarne |  | nr rys.                                                                                   |  |   |  |
| budowlano-wykonawczy                                                                              | Instalacje sanitarne | skala                |  | 1:100                                                                                     |  |   |  |
|                                                                                                   |                      |                      |  |                                                                                           |  | 3 |  |