


M. NR 2 - 22,30 m²p.u.

M NR 17 - 48,00 m²p.u.

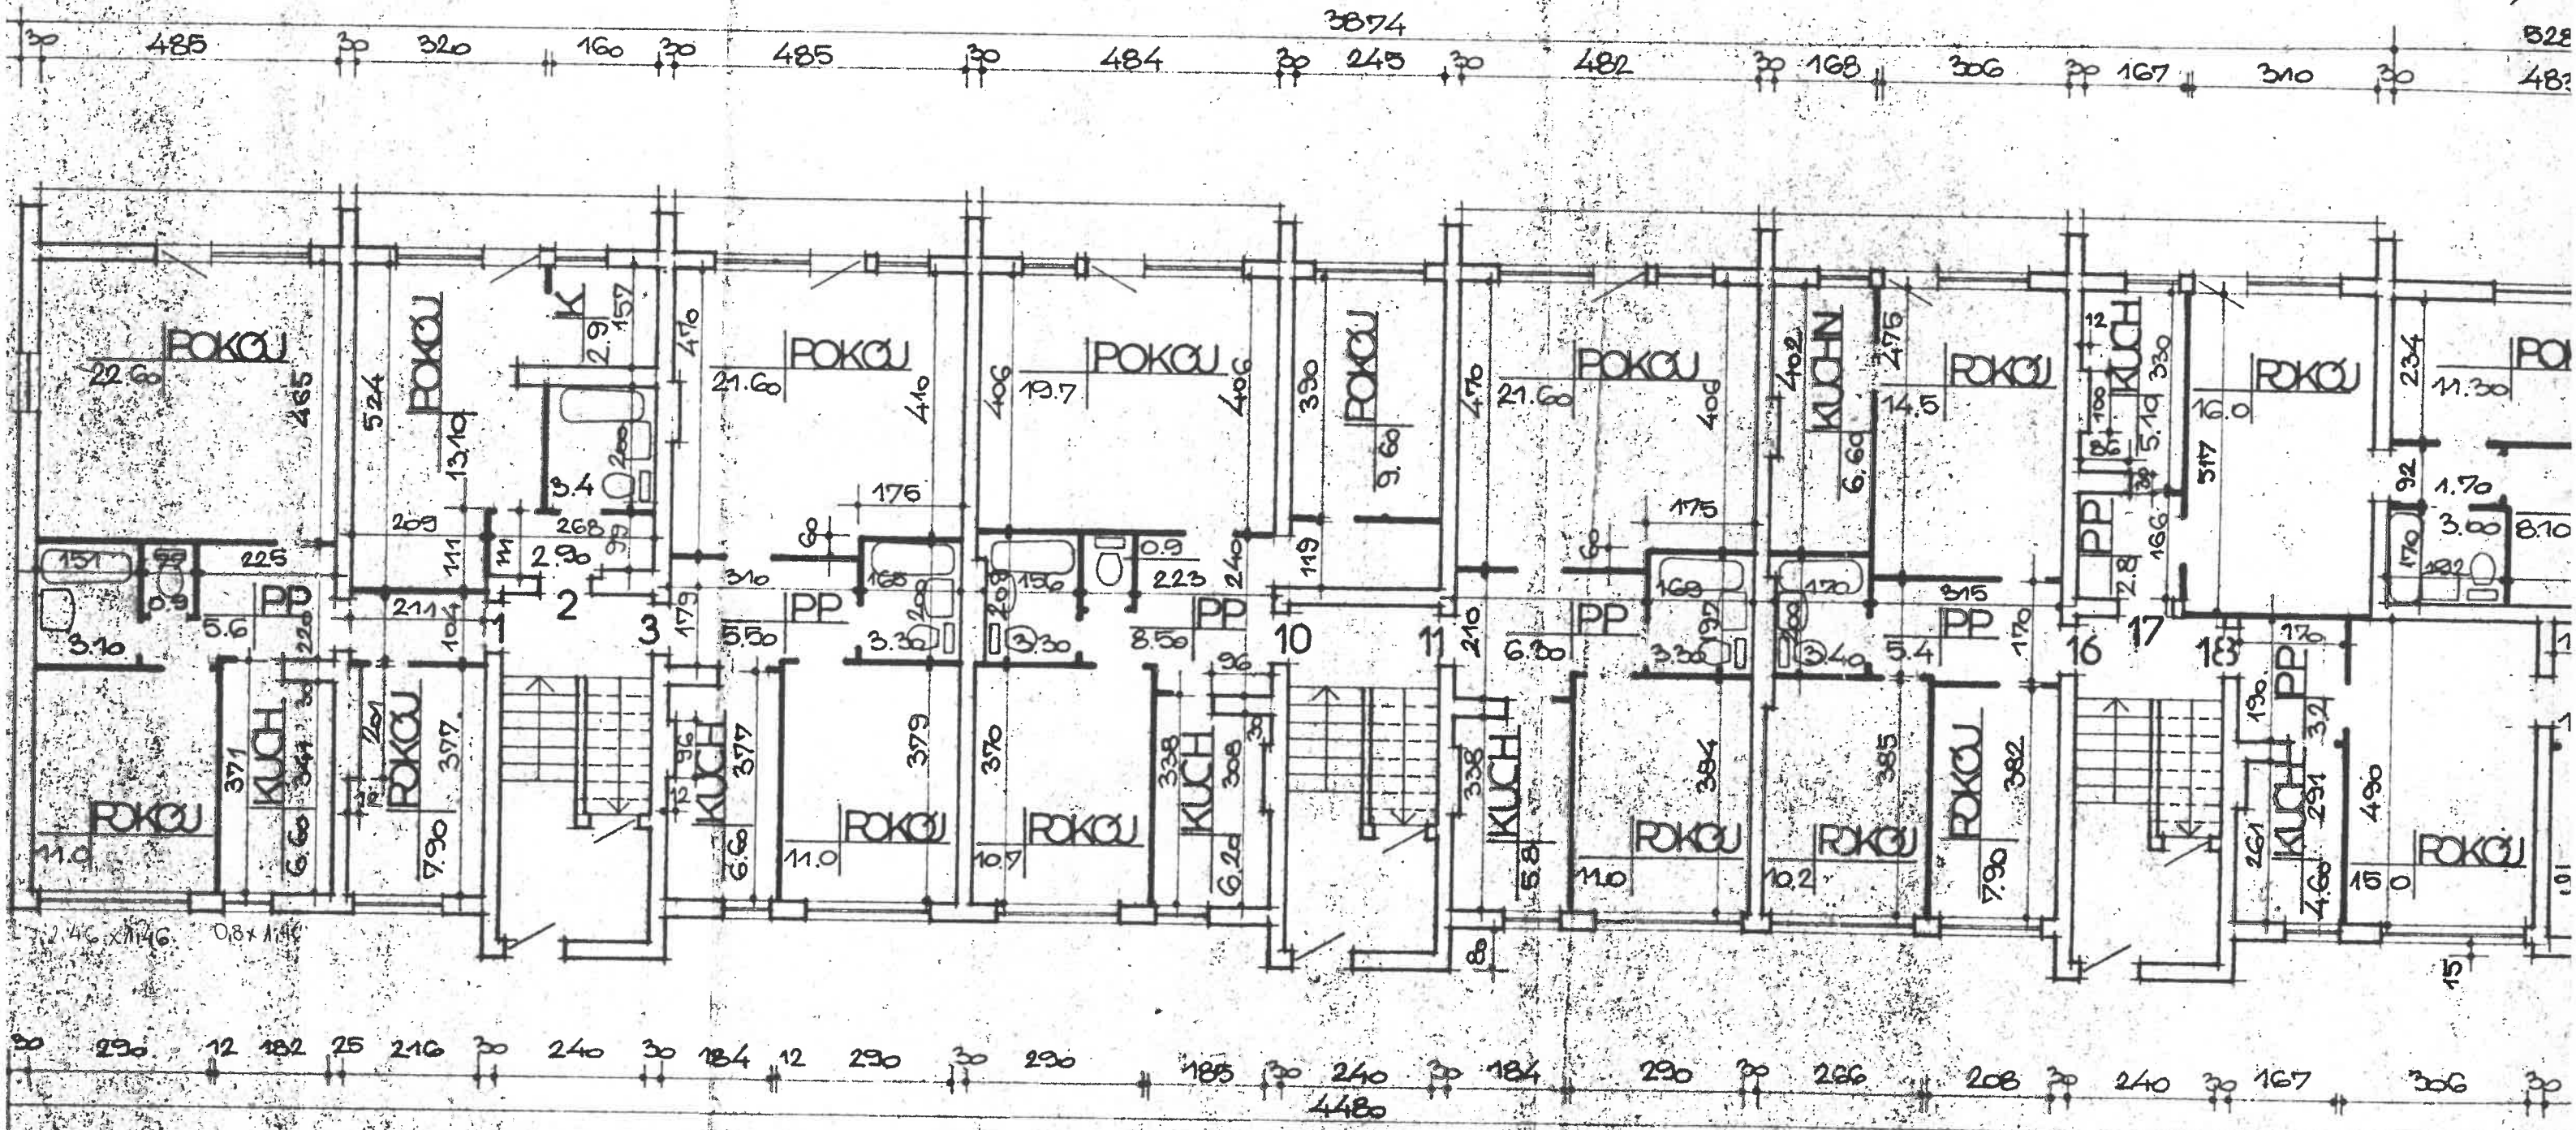

M NR 1 - 57,70 m²p.u.

M NR 10 - 58,90 m²p.u.

M NR 16 - 48,00 m²p.u.

M NR 3 - 48,00 m²p.u.

M NR 11 - 48,00 m²p.u.

M NR 18 - 37,00 m²p.u.