


UWAGA:
 Dla polepszenia czytelności rysunków nie wrysowano zaworów podpiłonowych (regulacyjnych i podpiłonowych). Każdy pion c.w. wyposażać w zawór odcinający a pion cyrkulacyjny w zawór regulacyjny.

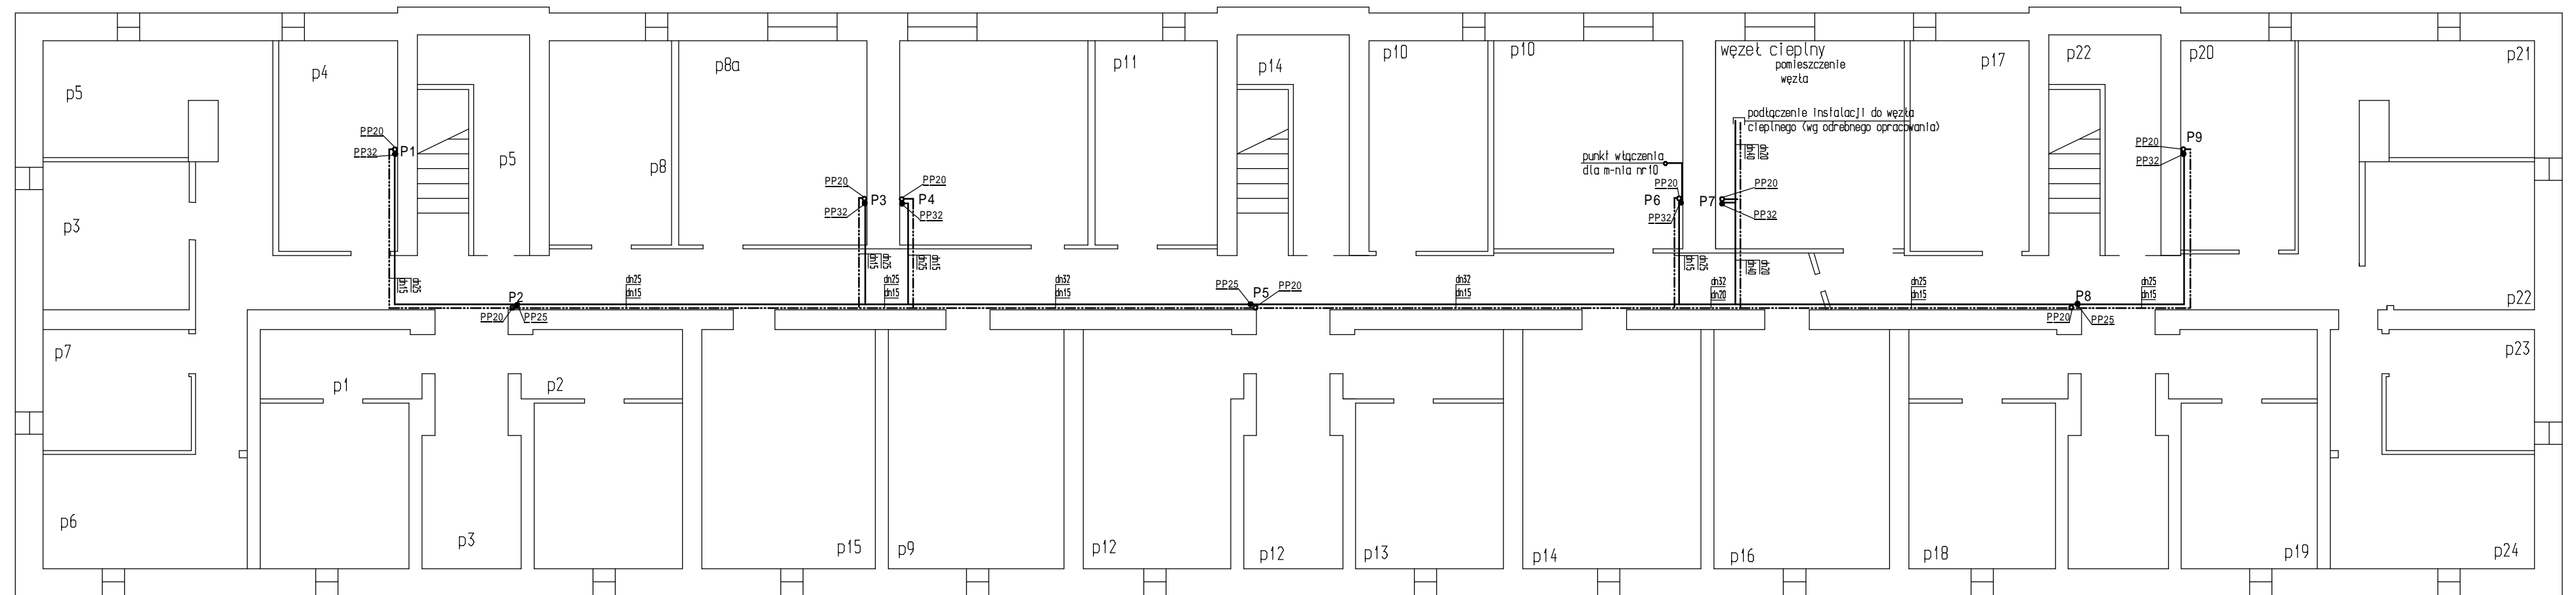

LEGENDA

instalacja c.w.u. ———
 instalacja cyrkulacji - - - - -

OBIEKT:	Wspólnota Mieszkaniowa Budynek mieszkalny wielonadzienny	BRANZA:	SANITARNIA
ADRES:	INDRÓDZAW, ul. Piękna 17	SKALA	1/100
INWESTOR:	Wspólnota Mieszkaniowa, ul. Piękna 17	NR RYS/STR	1
NAZWA RYS:	Instalacja c.w.u. i cyrkulacji-Rzut Piwnicy	04.2009	
PROJEKTANT	Inż. Danuta Matek ABIT-11-7131-26/2001	04.2009	
PROJEKTANT		04.2009	