


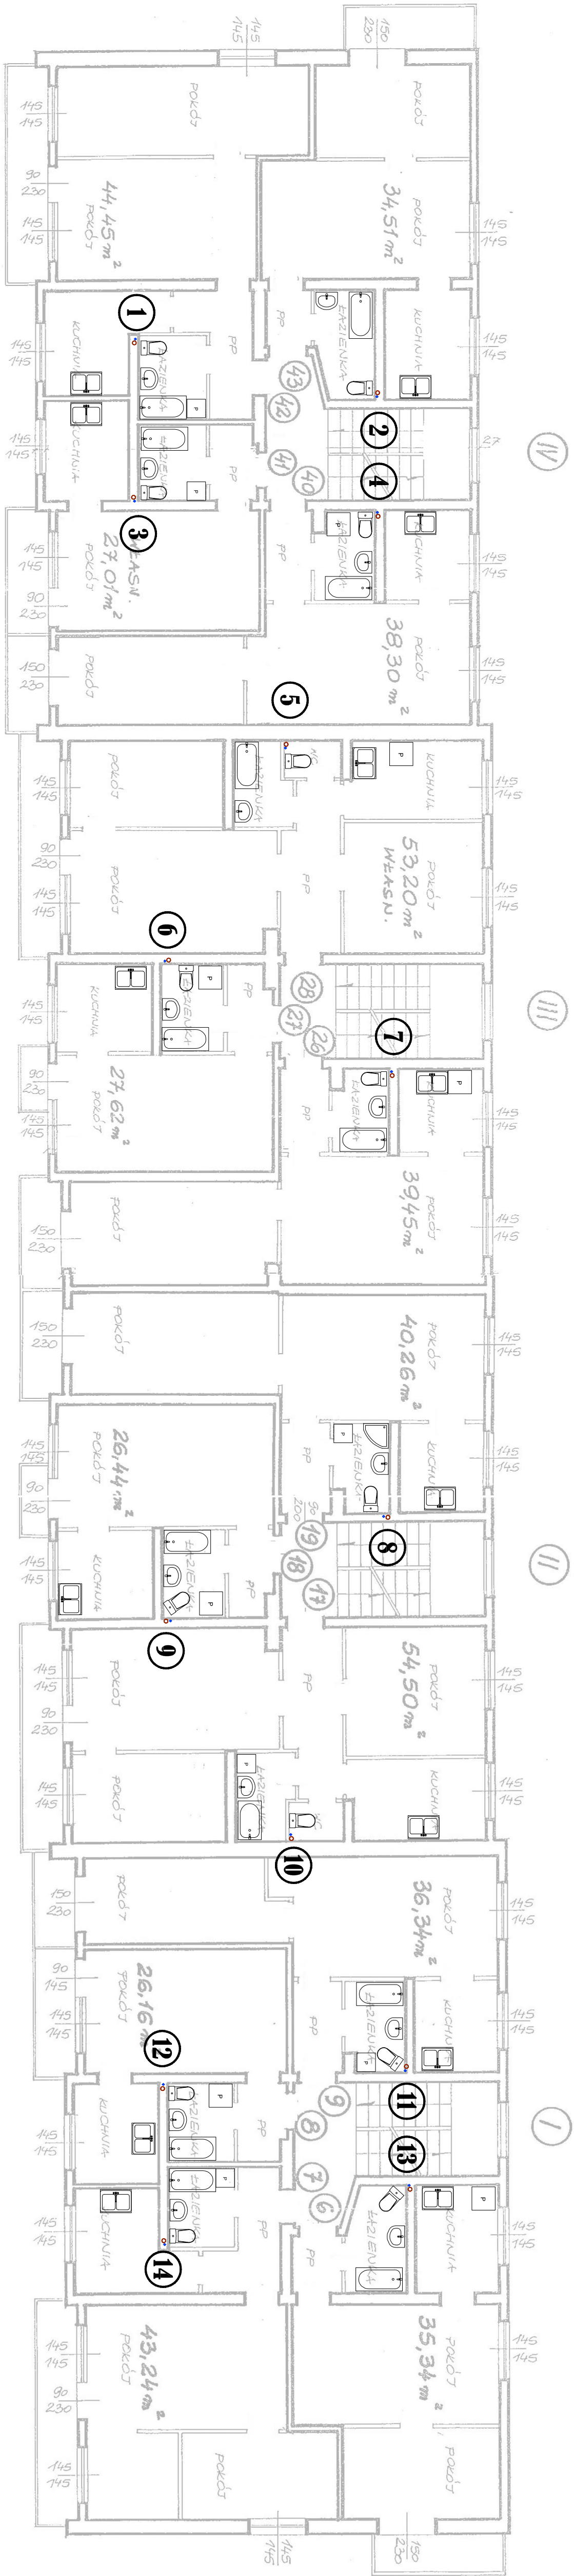

OZNACZENIA

- 1 pion wodno–kanalizacyjny

UWAGA:
Rozmieszczenie przyborów sanitarnych w kilku mieszkaniach może się różnić z powodu braku
możliwości wykonania inwentaryzacji.

PRACOWNIA PROJEKTOWA PROJMAR MARCIN BUDZIŃSKI				tytuł projektu	
Kłopot 6 88-100 Inowrocław				nazwa i adres inwestora	
WYMIANA INSTALACJI WODNO-KANALIZACYJNEJ W BUDYNKU WIELORODZINNYM				adres inwestycji	
WSPÓLNOTA MIESZKANIOWA ARMII KRAJOWEJ 16				ul. Armii Krajowej 16, 88-100 Inowrocław	
				ul. Armii Krajowej 16, 88-100 Inowrocław	
Rzut II piętra - instalacja wodno-kanalizacyjna					
projektował	nr upr.	data		podpis	
mgr inż. Marcin Budziński	KUP.0172PWCOS09	06.02.2015			
sprawił	nr upr.	data			
mgr inż. Wojciech Patyk	KUP.0068PWCOS08	06.02.2015			
faza projektu	branża	skala		nr rys.	
budowlano-wykonawczy	instalacje sanitarne	1:100		5	