WOJEWÓDZKI URZĄD
OCHRONY ZABYTKÓW W TORUNIU
DELEGATURA W BYDGOSZCZY
86-102 BYDGOSZCZ, ul. Jezuicka 2
tel./fax 52 322 49 88, 52 322 44 17
[illegible] 5740463

Opinia nr 707/2016
z dnia 14.06.2016
- z uwagą

Kierownik Delegatury
mgr Iwona Brzozowska

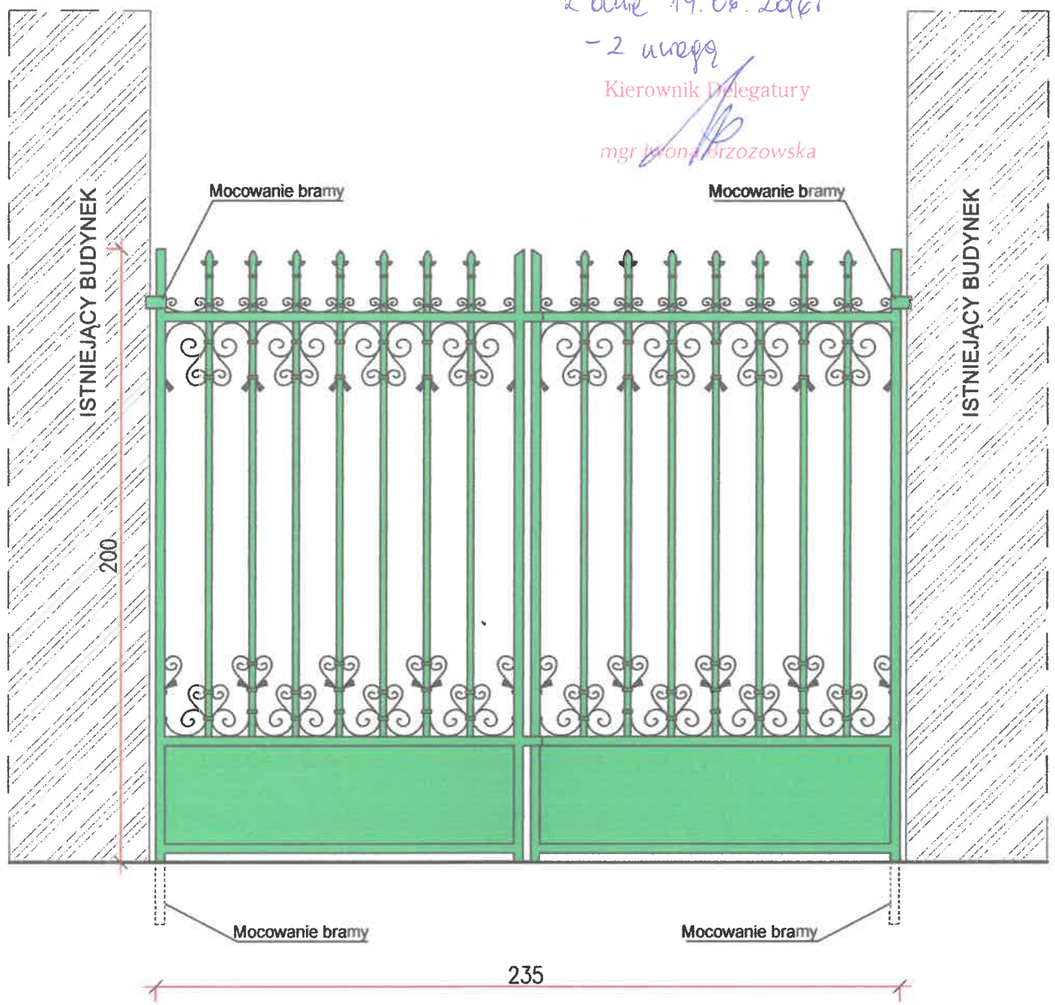


UWAGA!
BRAMĘ NALEŻY ODTWORZYĆ WEDŁUG ISTNIEJĄCYCH: WZORU WYMIARÓW I KOLORU

| | | |
|---|---|---|
| Zakład Usług Projektowych "LERBUD" 88-100 INOWROCŁAW UL. GEN. SIKORSKIEGO 23/8 | TEMAT: Wykonanie bramy wjazdowej i ogrodzenia terenu posesji przy budynku mieszkalnym ul.Toruńska 14 Inowrocław | |
| STADIUM: | PROJEKT BUDOWLANY | SKALA 1:20 |
| BRANŻA: | BUDOWLANA | |
| INWESTOR: | Wspólnota Mieszkaniowa ul. Toruńska 14 Inowrocław | RYS. NR 2 |
| TYTUŁ RYS.: | Schemat bramy | data 20.05.2016r. |
| OPRACOWAŁA: | *mgr inż. Edyta Lewandowska* | |