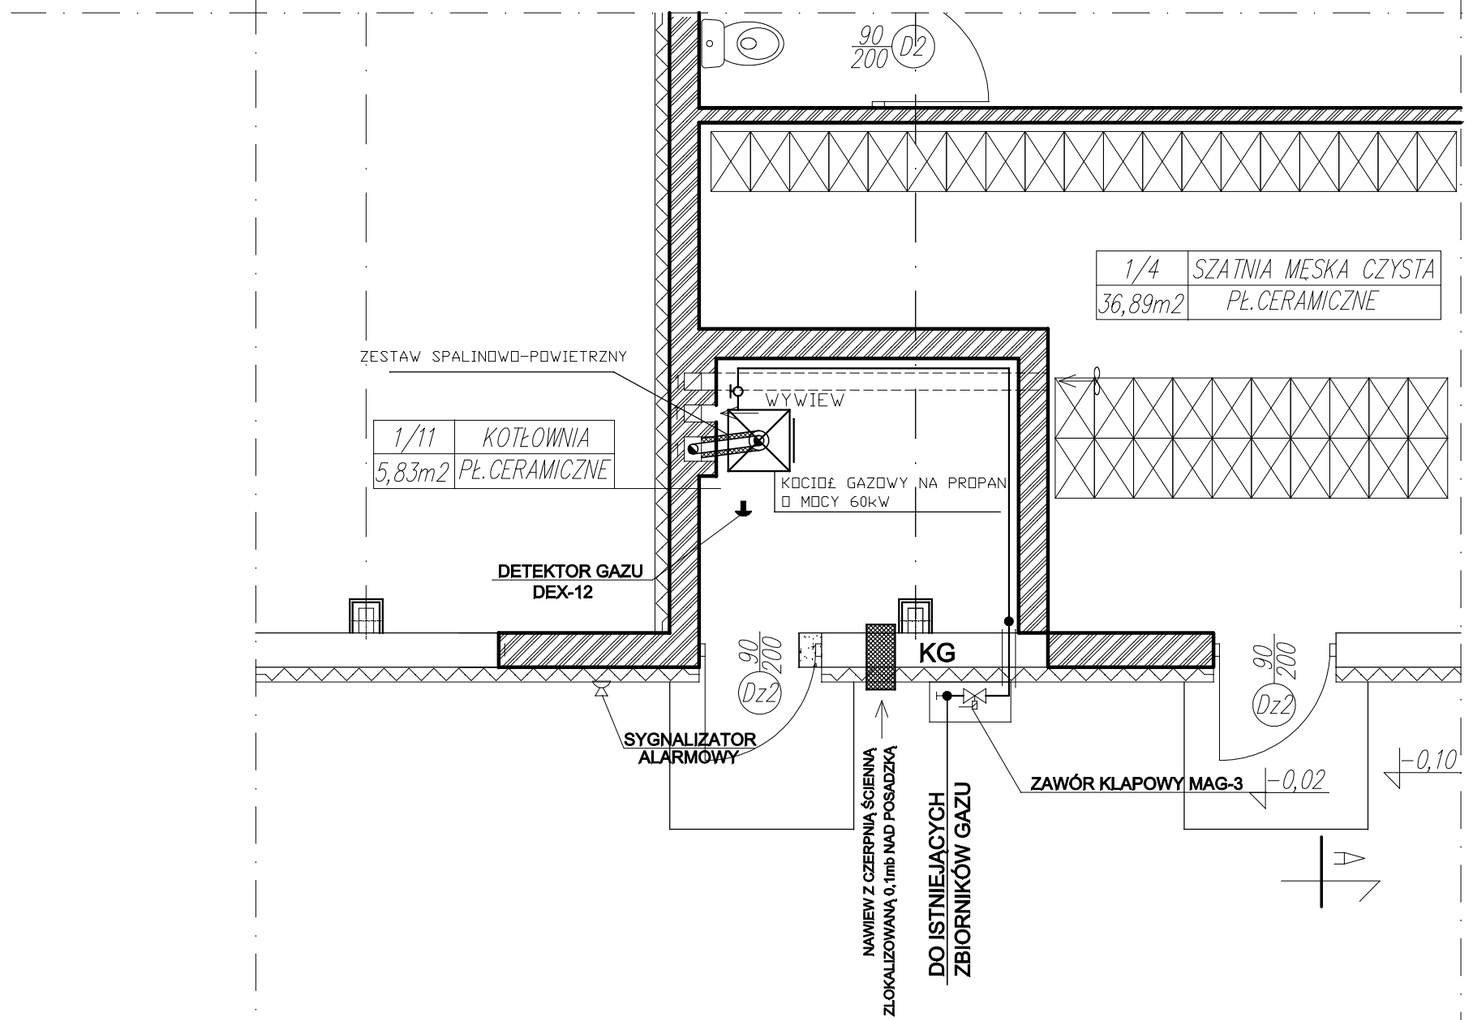

Zakład Usług Projektowych "LERBUD" s.c. ul. Generała Sikorskiego 23/8 88-100 Inowrocław					
	Imię i nazwisko	Nr uprawnień	Data	Podpis	Branża
Projektował	mgr inż.Anna Ambroziak-Nadolska	KUP/059/POOS/07	26.05.2012		
Sprawdził	mgr inż. Leszek Kruszyk	KUP/0150/POOS/09			
Opracował	mgr inż.Anna Ambroziak-Nadolska	KUP/059/POOS/07			
Inwestor	Przedsiębiorstwo Gospodarki Komunalnej i Mieszkaniowej Sp. z o.o. w Inowrocławiu Inowrocław ul. ks. Wawrzyniaka 33		Skala		1:50 A3
Obiekt	Budynek warsztatowo-socjalno-biurowy Zakładu Usług Sanitarnych i Porządkowych Inowrocław ul. Toruńska 165 dz. nr 19/2		Projekt	Tom	Zeszyt Nr. rys
Temat	Zmiana sposobu użytkowania Rzut przyziemia - Kotłownia gazowa			1	1 08