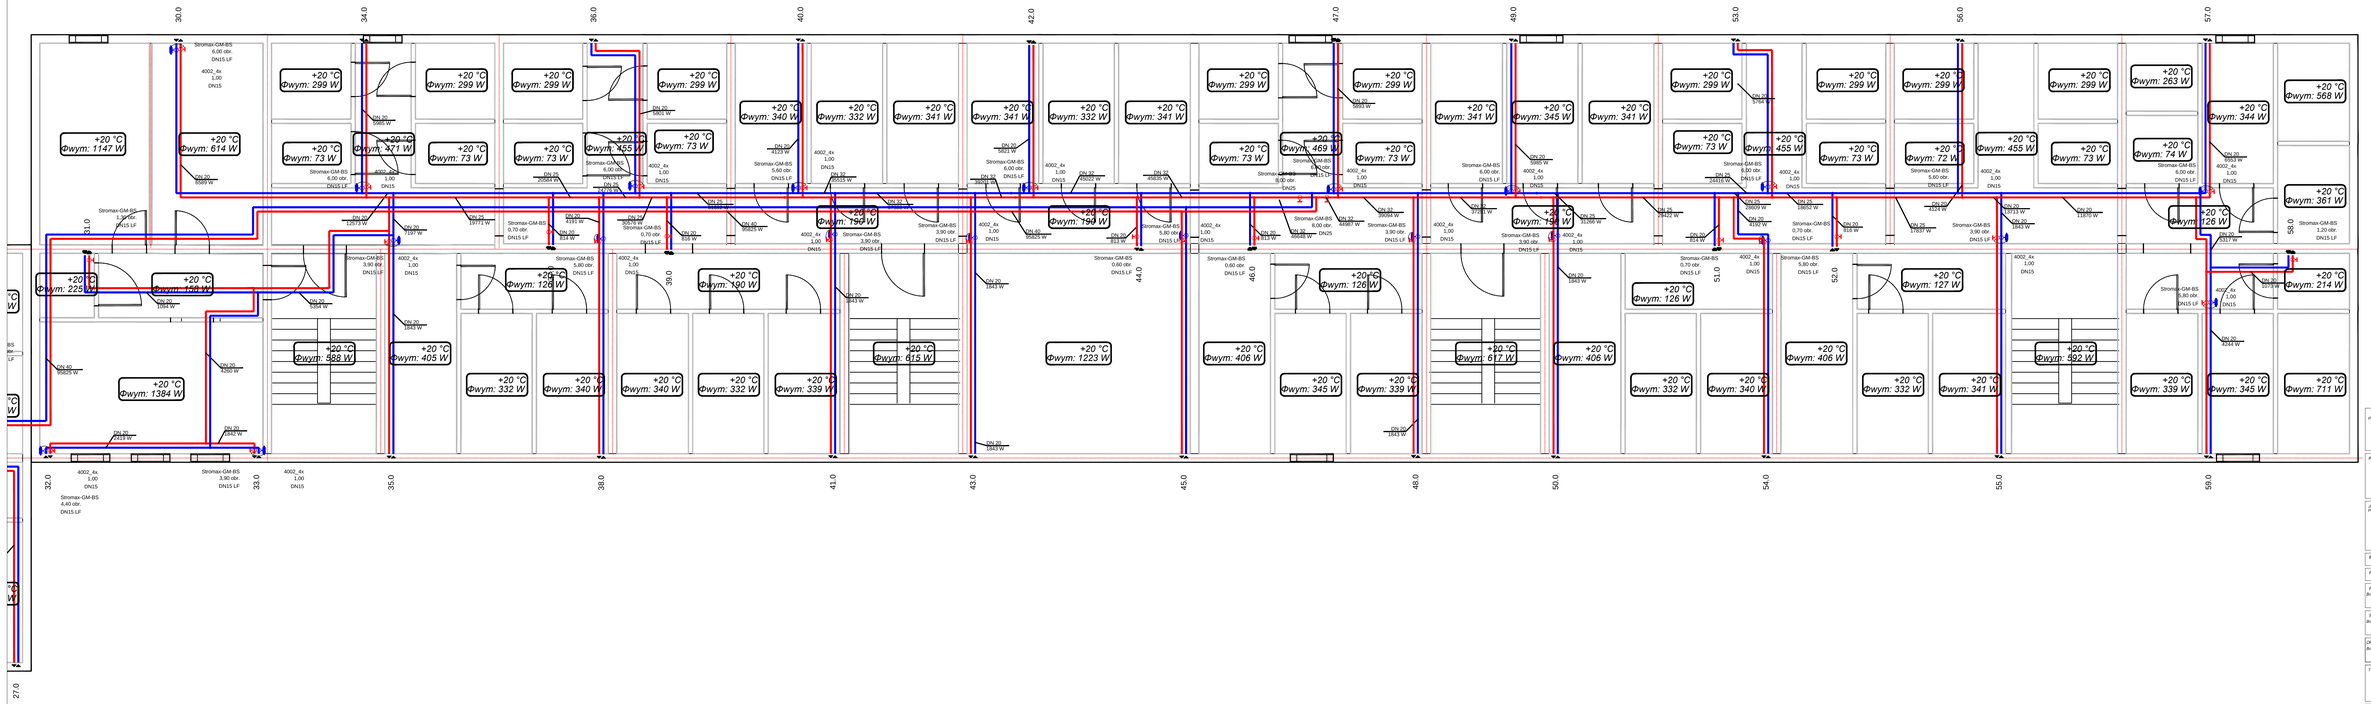

TEMAT PROJEKTU	***Projekt Budowlany "Wymiany Instalacji Cieplej Wody Użytkowej , Cyrkulacji, oraz wymiany Instalacji Centralnego Ogrzewania dla budynku Wielorodzinnego, Toruńska 78, 88-100 Inowrocław*** **Przedsiębiorstwo Gospodarki Komunalnej i Mieszkaniowej w Inowrocławiu Sp. z o.o. ul. Ks. Piotra Wawrzyniaka 33 88-100 Inowrocław**
INWESTOR	
JEDNOSTKA PROJEKTOWA	GJ Pracownia Projektowa, Jacek Głowacki 62-600 Koło ul. Harcerska 11 tel. 603 231818 e-mail: jacekglowacki@onet.pl
BRANŻA	SANITARNA
FAZA	PROJEKT BUDOWLANY
PROJEKTANT Branża Sanitarna	mgr inż. Bartosz Kapuściński nr uprawnień WKP/0153/PWOB/10 w specjalności sieci i instal. sanitarnej
SPRAWDZIŁ Branża Sanitarna	mgr inż. Radosław Dziubczyński nr uprawnień WKP/0328/PWOS/09 w specjalności sieci i instal. sanitarnej
OPRACOWAŁ Branża Sanitarna	inż. Jacek Głowacki w specjalności sieci i instal. sanitarnej
TYTUŁ RYSUNKU	*Rzut Piwnicy Instalacji Centralnego Ogrzewania*
SKALA	*1:50*
DATA	*Sierpień 2019*
	NR RYSUNKU *S-1.2*