


UL. MŁYŃSKA 8 - STARE MIASTO 38

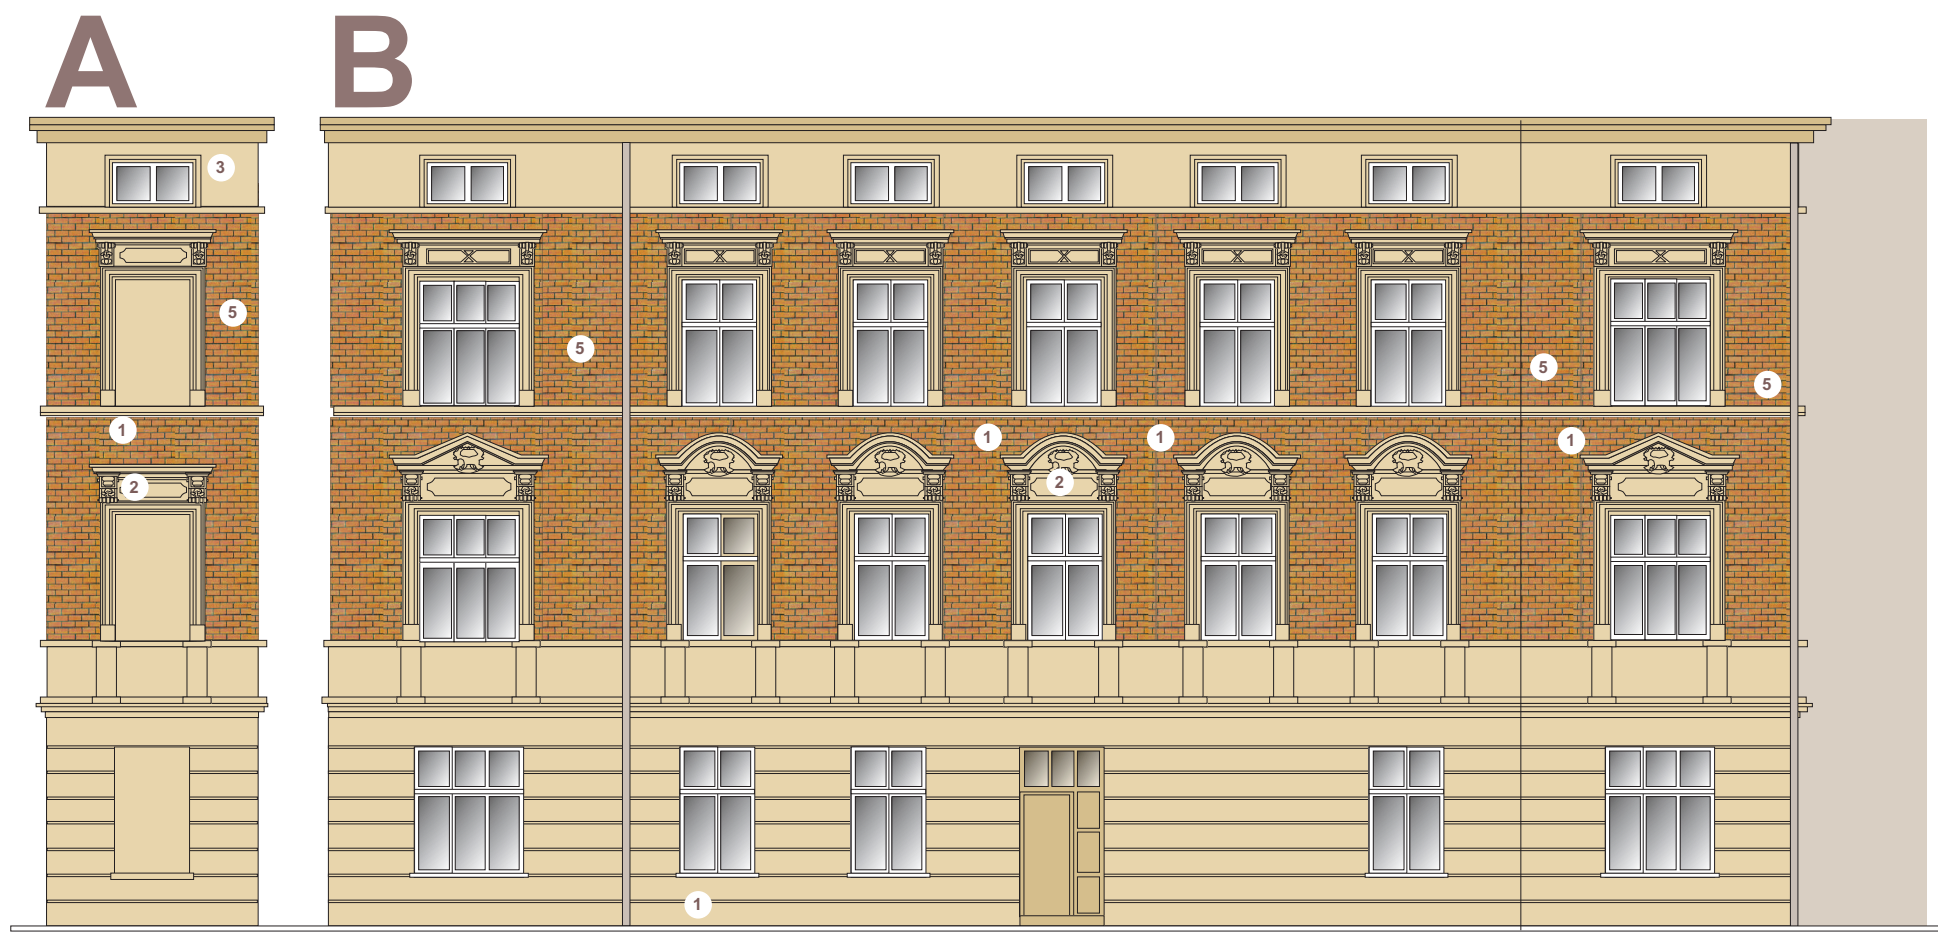

ROZMIESZCZENIE
MIEJSC NAPRAW ŚCIAN A , B , C