


odu braku możliwości
ydajności V=30 m3/h,
ej poprzez montaż

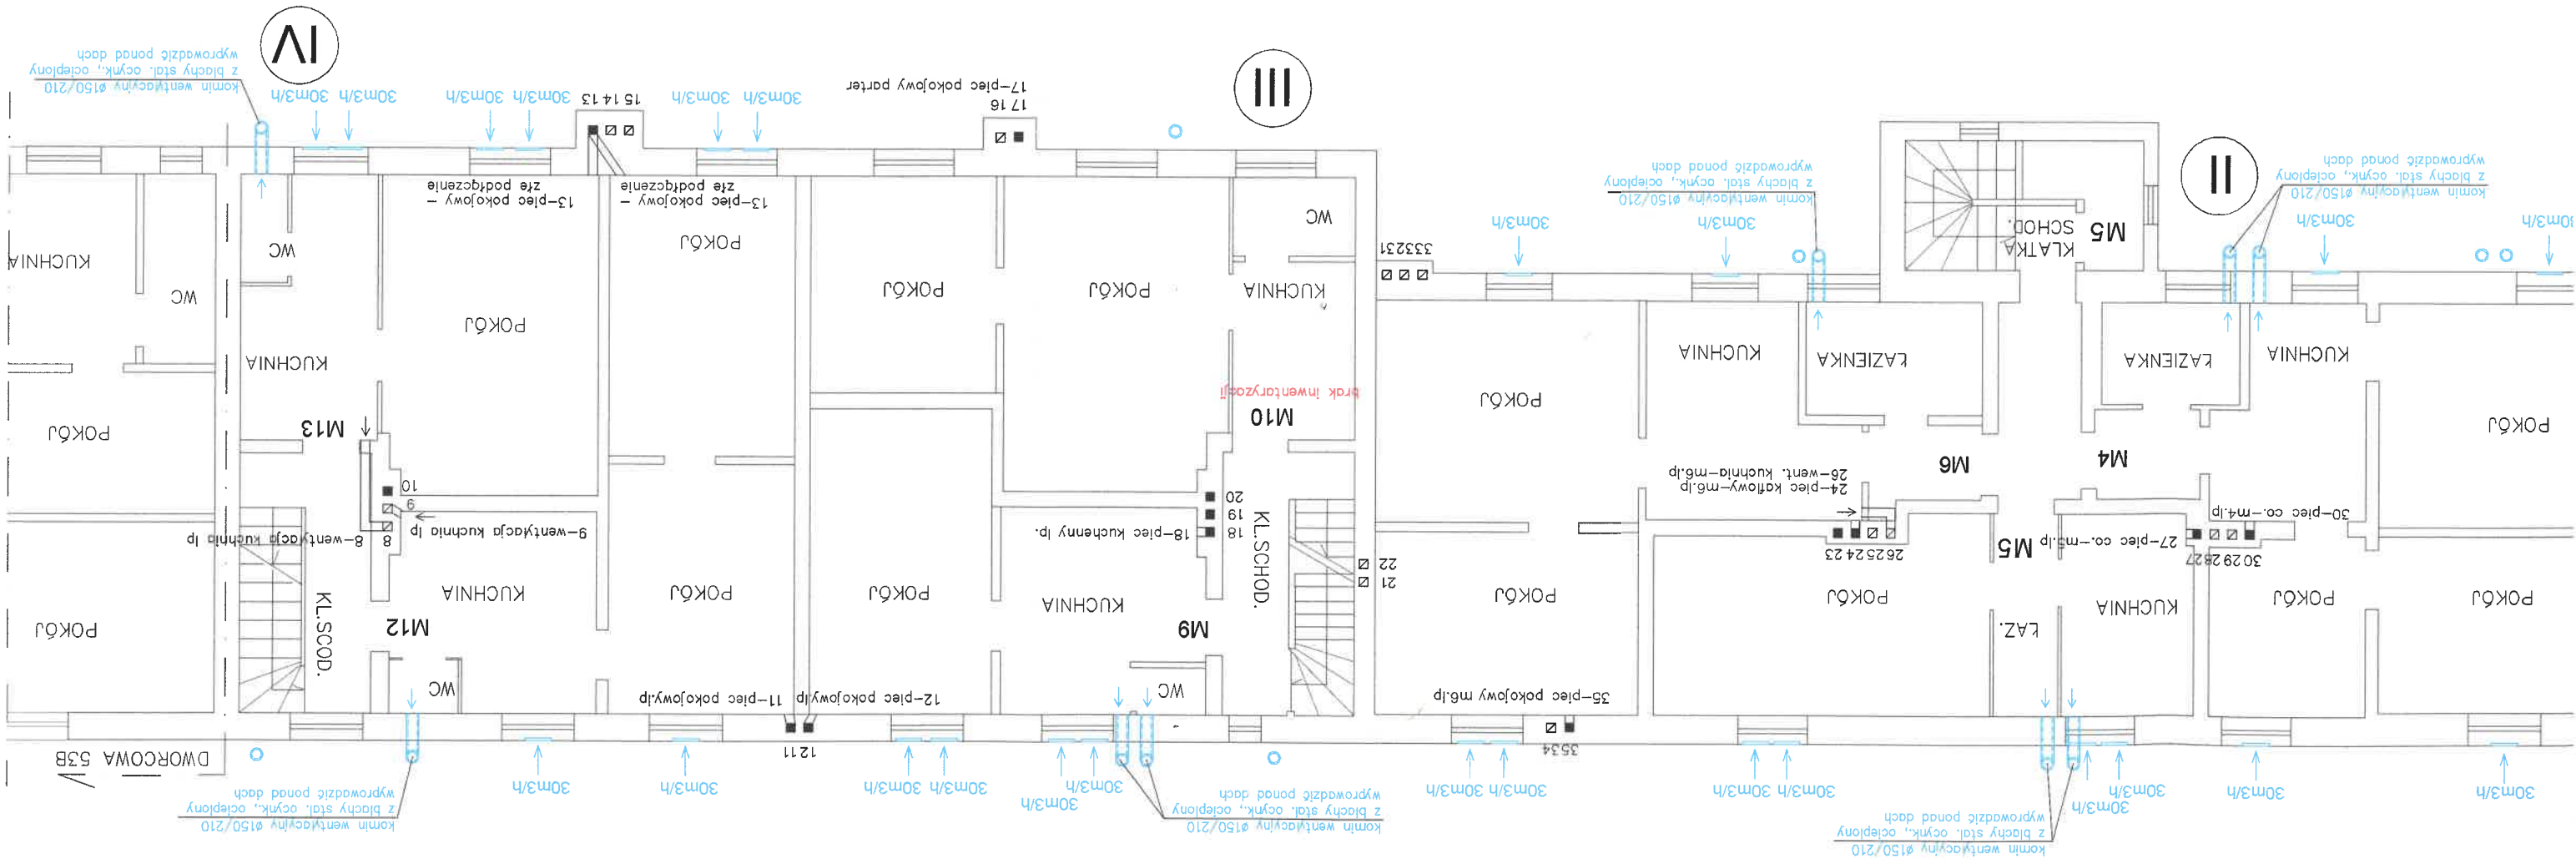

PRACOWNIA PROJEKTOWA PROJMAR		Kłopot 6		88-100 Inowrocław	
tel.: 691 812 435		e-mail: marcin.budzinski@poczta.fm		www.projmar.pl	
MARCIN BUDZIŃSKI		nazwa i adres obiektu budowlanego		INSTALACJA WENTYLACJI GRAWITACYJNEJ W BUDYNKU MIESZKALNYM WIELORODZINNYM	
ul. Dworcowa 53A, 88-100 Inowrocław		nazwa i adres inwestora		WSPÓLNOTA MIESZKANIOWA DWORCOWA 53A	
ul. Dworcowa 53A, 88-100 Inowrocław		tytuł rysunku		Rzut I piętra - instalacja wentylacyjna	
projektował	mgr inż. Marcin Budziński	nr upr.	KUP/0172/	specjalność	instalacje sanitarne
sprawdził	mgr inż. Wojciech Patyk	P00S/08	instaleacje sanitarne	29.05.2024	data
nr rys.	1:100	skala	29.05.2024	nr rys.	2