




BUD. MIESZKALNY WIELORODZINNY
ul. Wawrzyńska 15

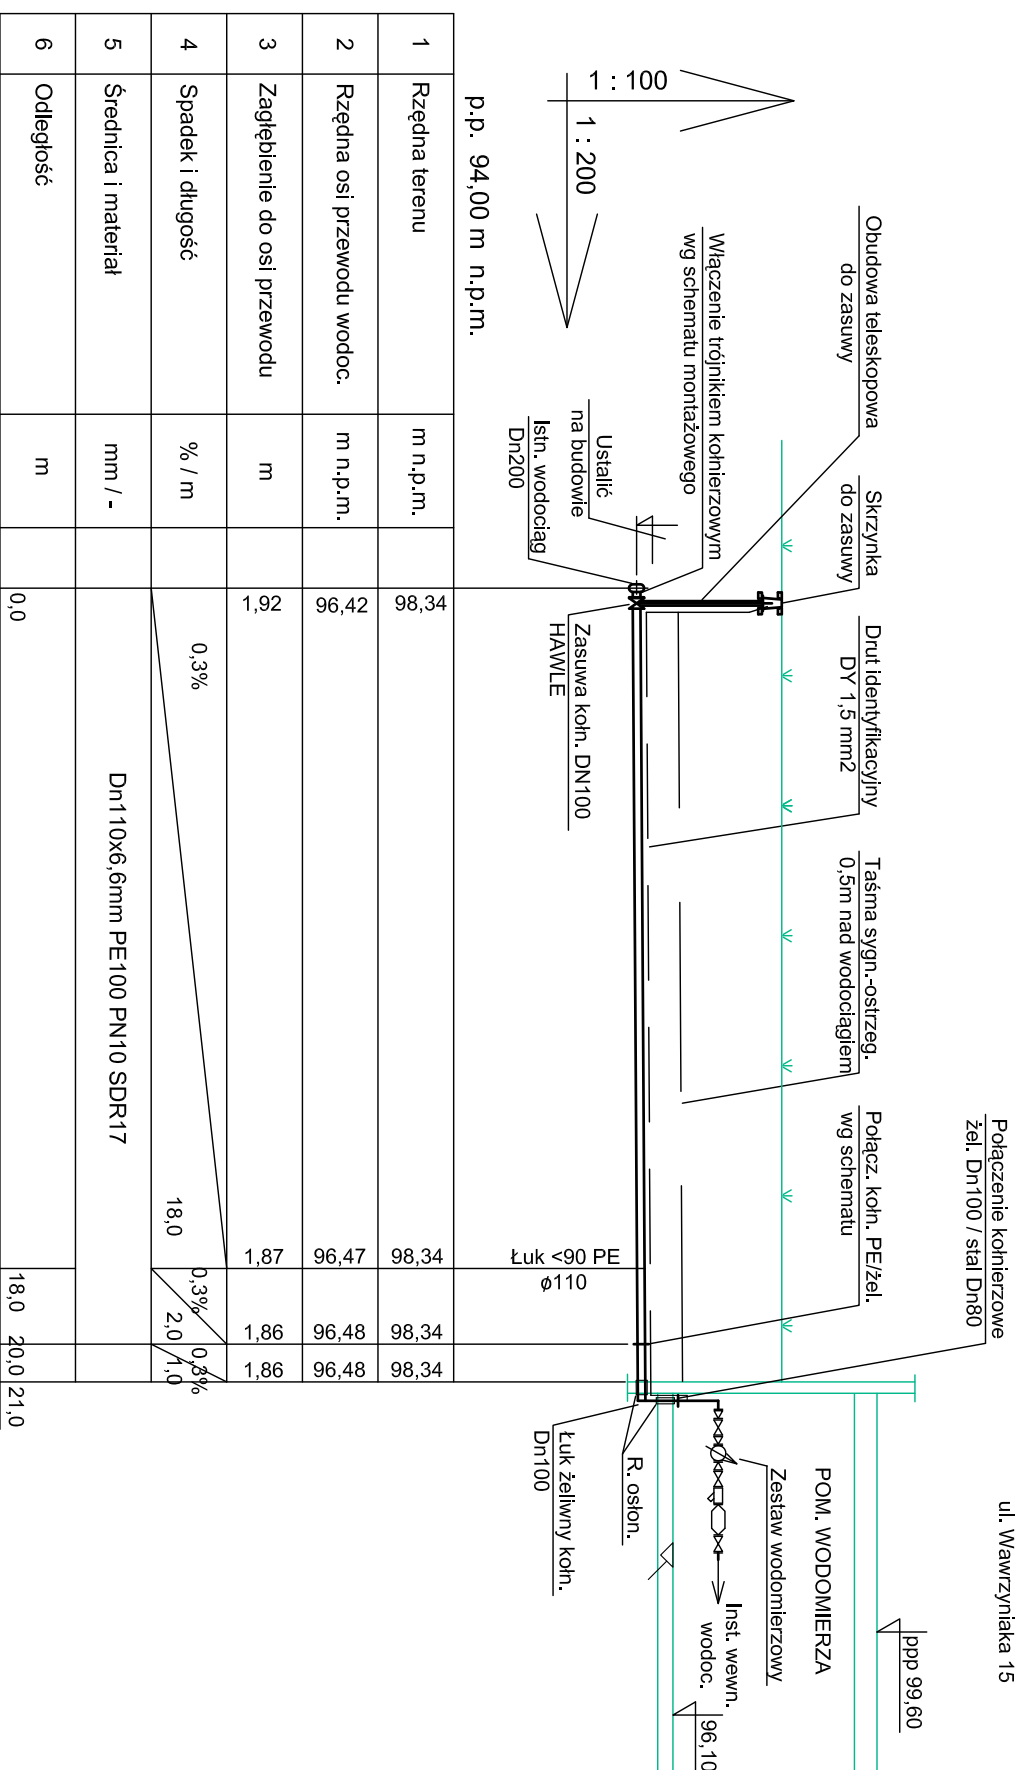

SCHEMAT POŁĄCZENIA RURY PE Z RURĄ ŻELIWNĄ

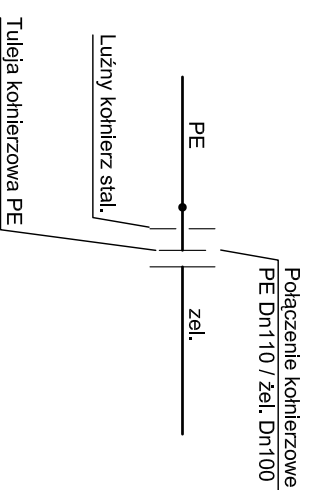

SCHEMAT MONTAŻOWY WŁĄCZENIA DO SIECI WODOCIĄGOWEJ

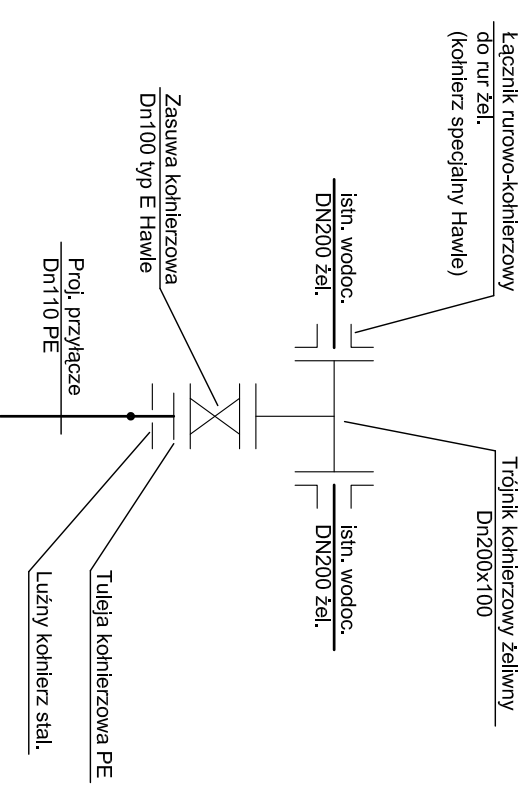

zakład inżynierii środowiska

ul. Roosevelta 15/3c, 88-100 Inowrocław tel. (0-52) 355 22 15

Tytuł projektu
Projekt przyłącza wodociągowego dla budynku mieszkalnego przy ulicy Wawrzyńska 15 w Inowrocławiu.

Tytuł rysunku
Przyłącza wodociągowe. Profil przyłącza wodociągowego.

Obiekt / adres
Budynek wielorodzinny.
ul. Wawrzyńska 15, Inowrocław

Investor
Wspólnota Mieszkańców Wawrzyńska 15
ulica Wawrzyńska 15, Inowrocław

Projektował	mgr inż. inżynierii środowiska	ABIT-41-7131-59/2010	26.04.2010
Sprawił	Jacek Miklas mgr inż. inżynierii środowiska	WR-R-4-7131-24/02	26.04.2010
Opracował	Marek Drajkowski mgr inż. inżynierii środowiska		
	Paweł Krasinski		

Faza
PB

Skala
1:100/200

Arkusz

S2