


Naprawa pęknięcia ściany szczytowej - szczegół

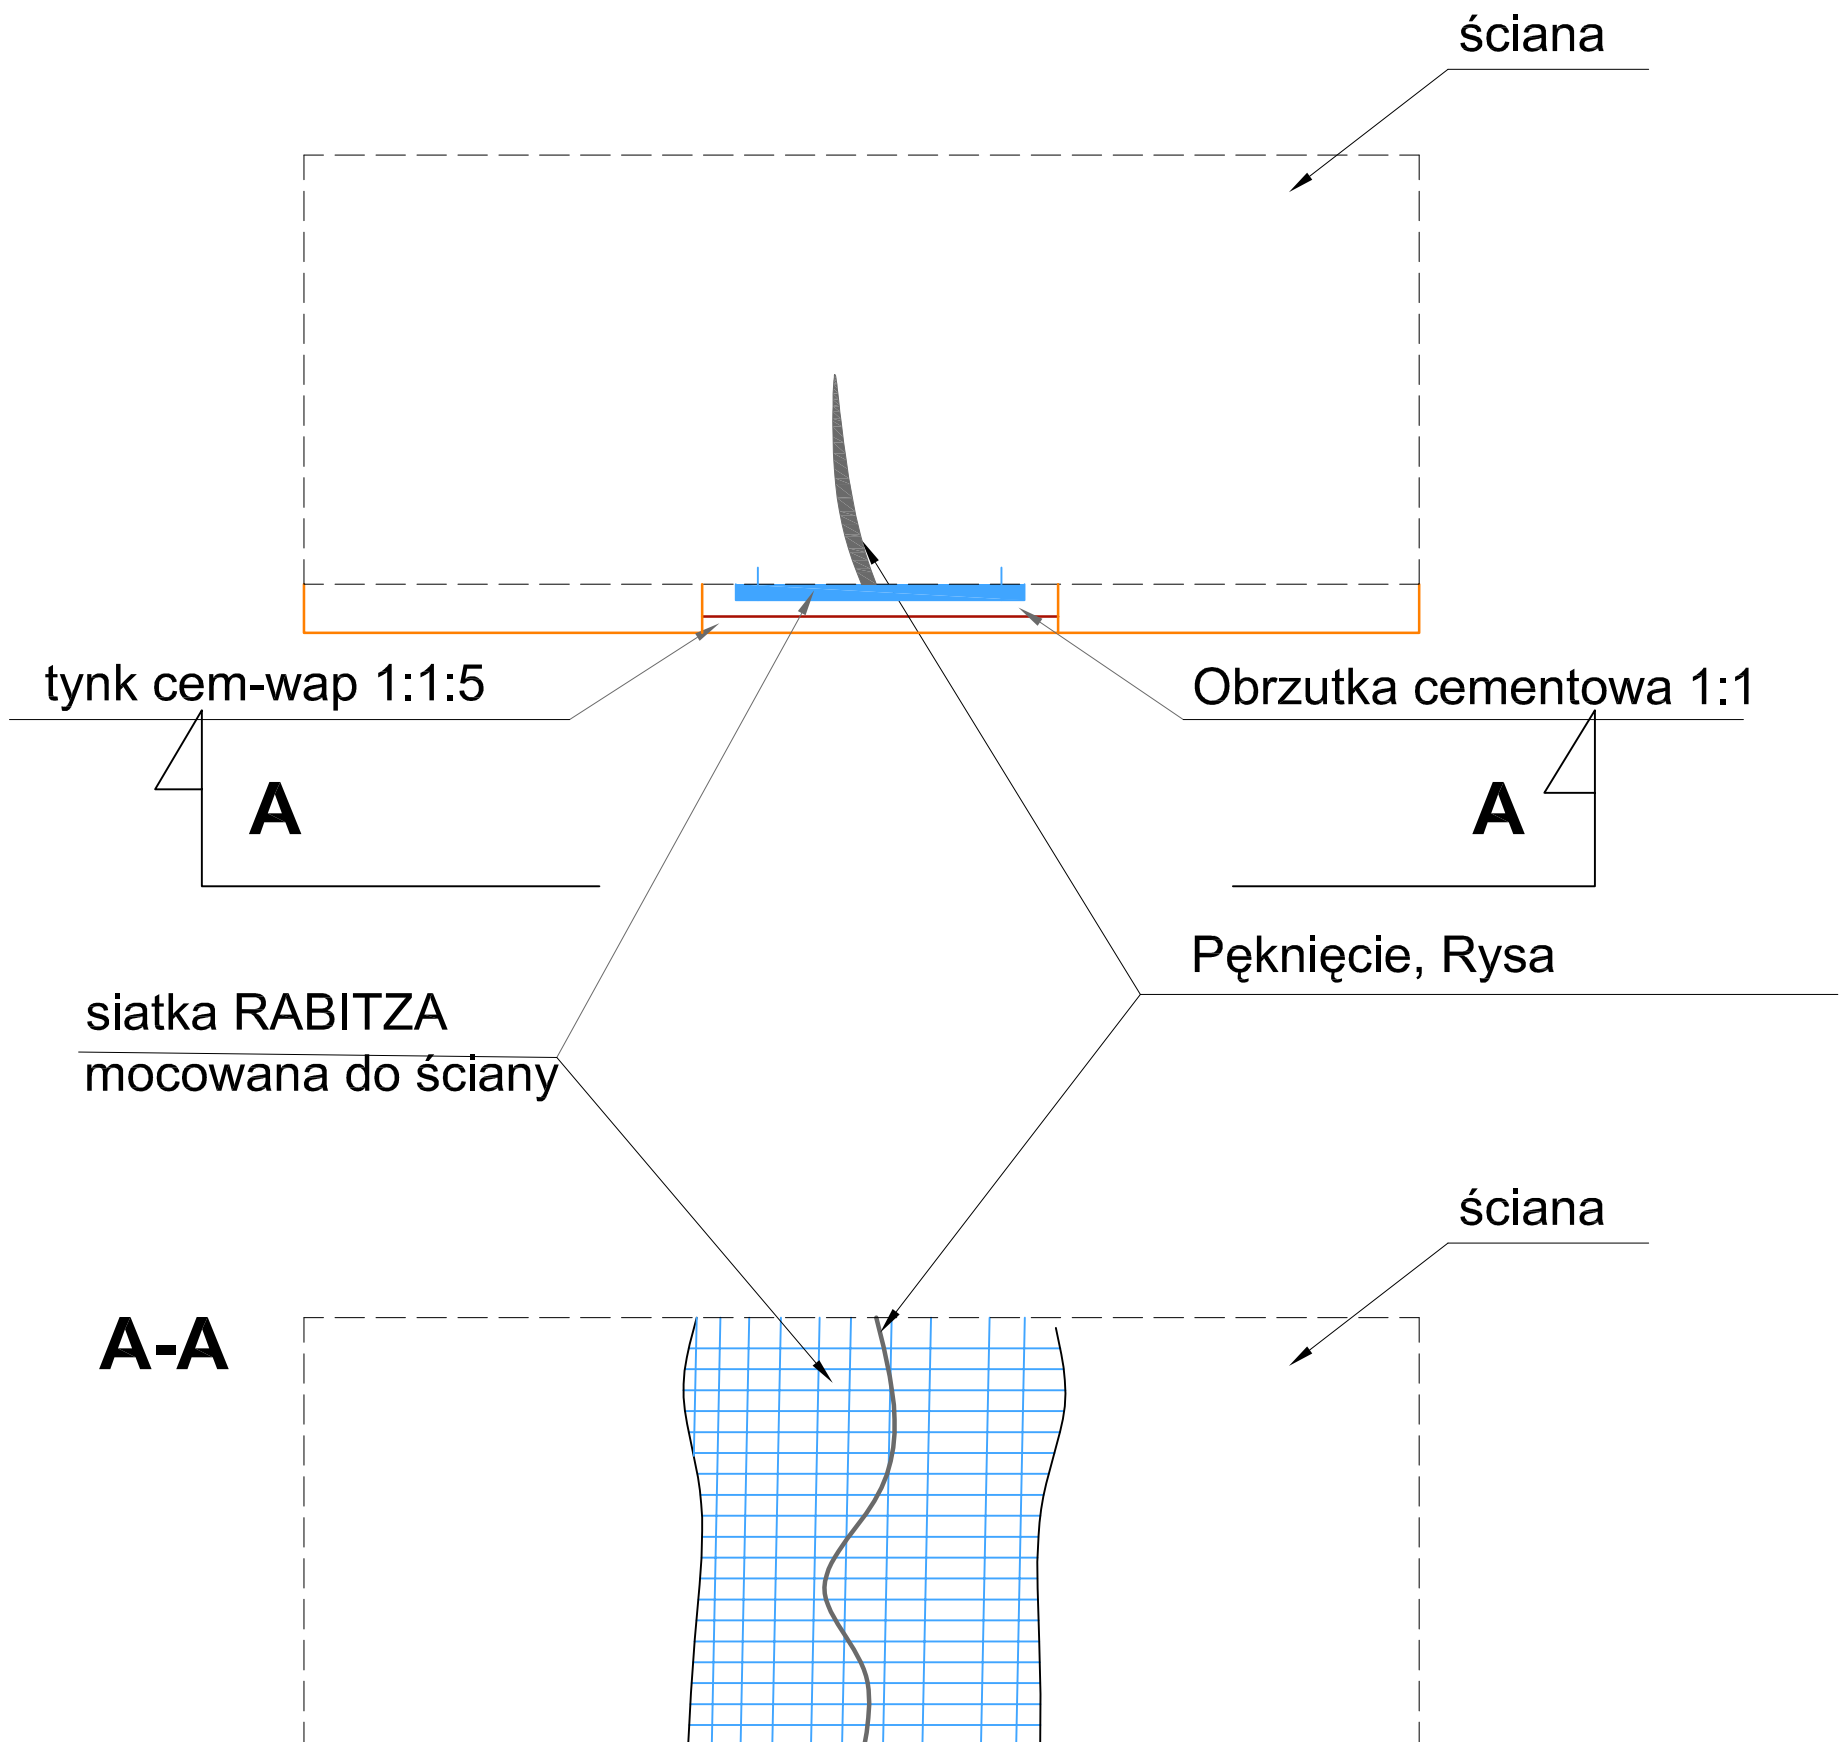

UWAGA: szczegółowy sposób naprawy pęknięcia ściany szczytowej przedstawiono w pkt 7.2 opisu technicznego

KALMAR Marcin Maciejewski					
ul. Ponińskiego 8/27 88-100 Inowrocław					
OBIEKT	Budynek mieszkalny				
ADRES	ul. Toruńska 80				
INWESTOR	PGKIM sp. z o.o.				
TEMAT RYSUNKU	NAPRAWA RYS I PĘKNIĘĆ ŚCIANA SZCZYTOWA				
PROJEKTANCI:	imię i nazwisko	nr uprawnień	podpis	data	skala
architektura i konstrukcja	inż. ZDZISŁAW BIECHOWIAK WOIA-0423, KUP/BO/0250/06	GP 151/7346/II/38/91 GA-N 362/8346/II/12/79		15.01.2011	
opracował	mgr inż. Marcin Maciejewski			nr rysunku	6