

GEODETA UPRAWNIONY  
inż. Zbigniew Kłodziński  
upr. 6826

ks.rob.29/03/10  
kerg.641/2010  
Ar.mapy/ZUD/ 5-5-IVc-3, 5-5-IXa-1  
WYKONAWCA:

USŁUGI GEODEZYJNO-KARTOGRAFICZNE  
inż. Andrzej Niedrzycki  
ul. Roosevelta 29, 88-100 Inowrocław  
NIP 556-103-51-97 REGON 093191230

BIURO GEODEZYJNO-KARTOGRAFICZNE  
Tomasz Frankowski  
88-320 Strzelno, Młyny 67  
tel. 568 09 79, NIP 557-123-89-96  
Regon 091658504


STAROSTWO POWIATOWE - POWIATOWY OŚRODEK DOKUMENTACJI  
GEODEZYJNEJ I KARTOGRAFICZNEJ W INOWROCŁAWIU  
W obszarze oznaczonym linią .....  
dokonano aktualizacji treści mapy zasadniczej.  
Dokumenty z pomiaru uzupełniające przyjęto  
do zasobu powiatowego w dniu 2010-05-27  
Niniejsza mapa może służyć do celów projektowych.  
Projektowane obiekty budowlane wymagające  
pozwolenia na budowę podlegają wytyczeniu  
i inwentaryzacji powykonawczej przez jednostki  
uprawnione do wykonania prac geodezyjnych.  
Inowrocław 2010-05-27  
(data) (imię i nazwisko, podpis, stanowisko  
służbowe osoby upoważnionej)

z up. STAROSTY

Śławomir Jękański  
INSPEKTOR  
w Wydziale Geodezji, Kartografii  
Katastru i Gospodarki Nieruchomościami

## MAPA DO CELÓW PROJEKTOWYCH SKALA 1:500

Województwo: kujawsko-pomorskie  
Powiat: Inowrocławski  
Jednostka ewidencyjna: Inowrocław - M  
Obręb: 6

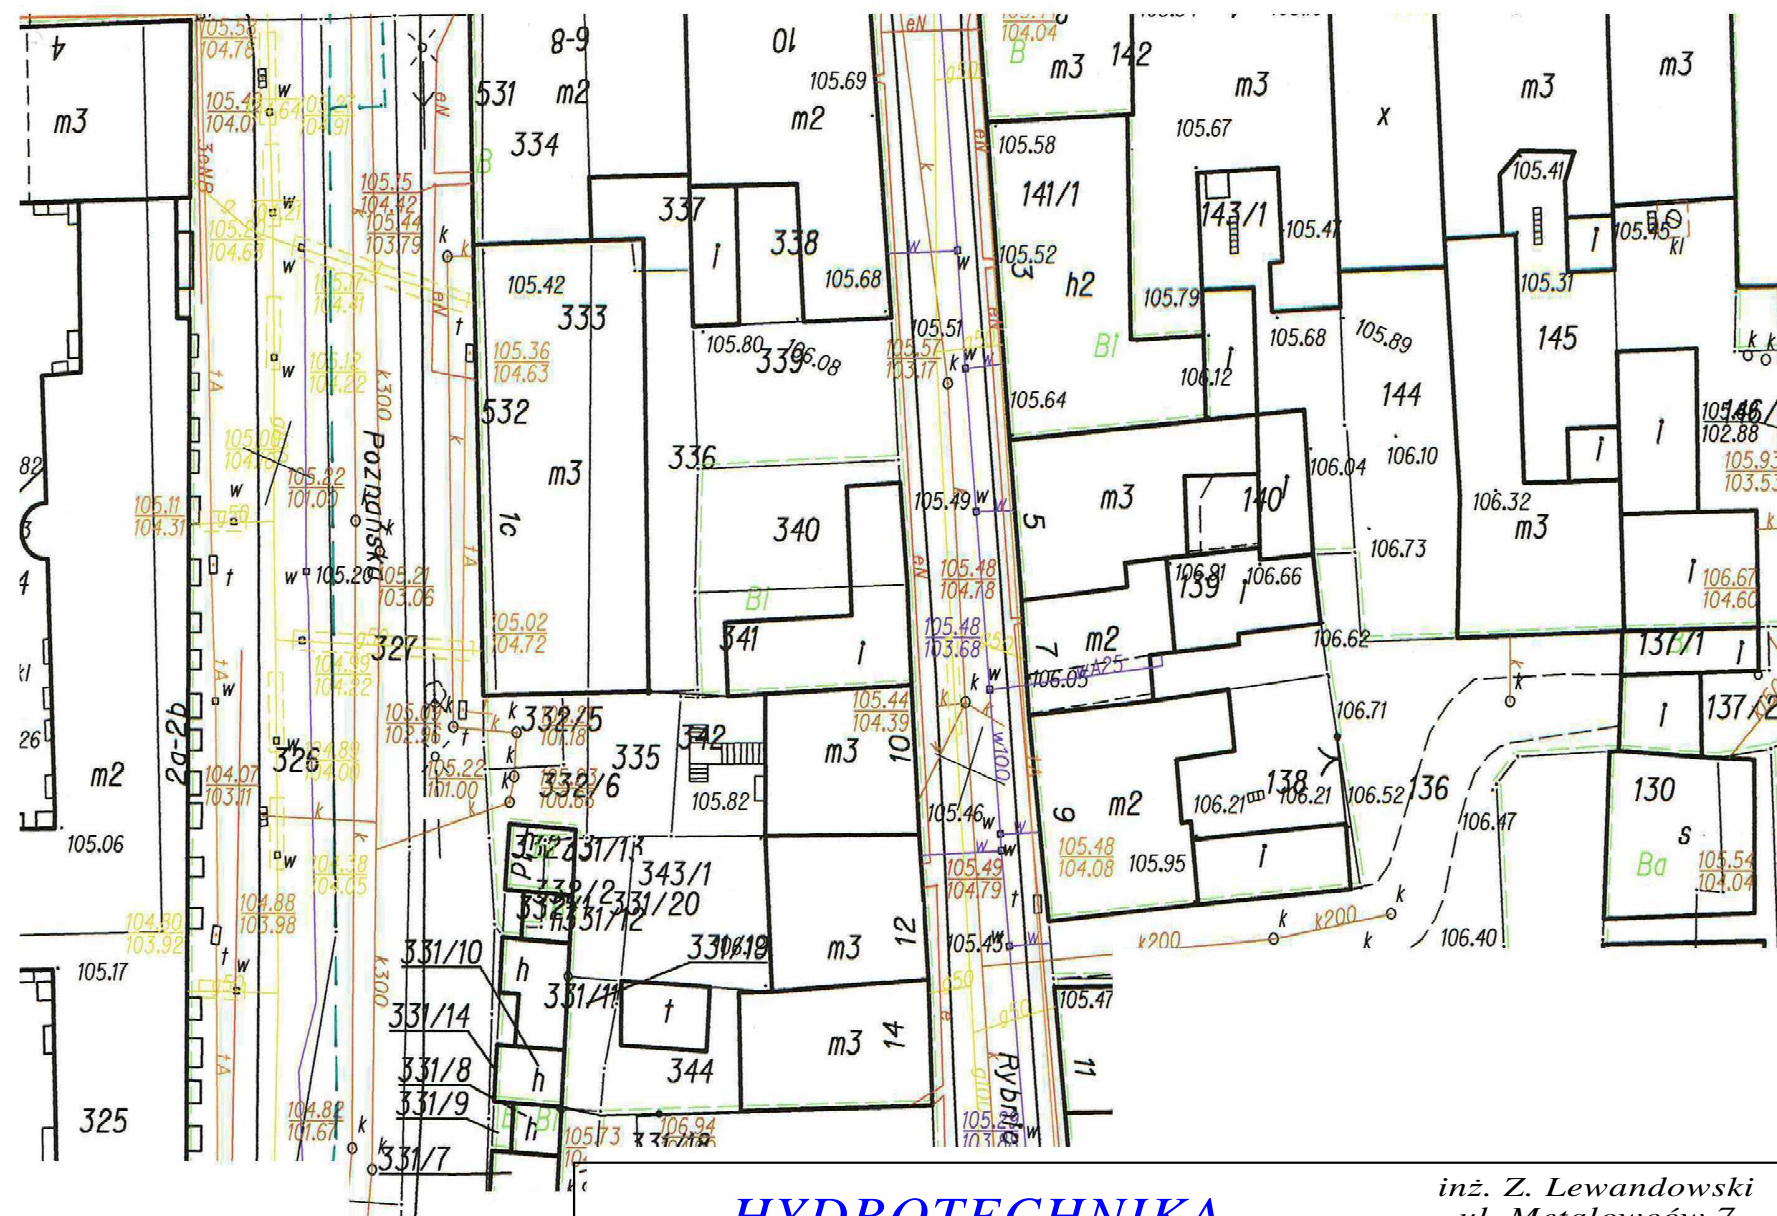

## HYDROTECHNIKA

inż. Z. Lewandowski  
ul. Metalowców 7  
88-100 Inowrocław

INWESTOR: WSPÓLNOTA MIESZKANIOWA POZNAŃSKA 1C 88-100 INOWROCŁAW				RODZAJ OPRACOWANIA PROJEKT BUDOWLANY	
TEMAT: Przebudowa wewnętrznej instalacji cwu i cyrkulacji w budynku mieszkalnym przy ul. Poznańskiej 1C w Inowrocławiu				NAZWA RYSUNKU INSTALACJE WEWNĘTRZNE PLAN SYTUACYJNY	
FUNKCJA	NAZWISKO I IMIĘ	PODPIS	DATA	BRANŻA INSTAL. SANIT.	SKALA 1:500
PROJEKTANT	ZBIGNIEW LEWANDOWSKI INŻ. Uprawn.nr WRR-I-7131-14/02		03.2011		
ASYSTENT PROJ.	JOANNA WAWRZYNIAK MGR INŻ.		03.2011		
SPRAWDZAJĄCY	ANDRZEJ ZGRZEBNICKI MGR INŻ. Uprawn.nr WBPP-NB-7210/283/81		03.2011	NR ZLEC.	NR RYS. 01

### POWIATOWY ZESPÓŁ UZGADNIANIA DOKUMENTACJI PROJEKTOWEJ W INOWROCŁAWIU

Mapę do celów projektowych uzupełniono o projektowane  
urządzenia infrastruktury naziemnej i podziemnej, które  
wkreślono linią przerywaną ..... Uzgodnienie

ZUDP nr ZUD / 17.05.2010 / 14

w-45/10  
k-45/10  
e-45/10  
c-45/10  
k-195/10  
c-90/08  
k-195/09  
k-164/10  
e-136/10  
c-424/09