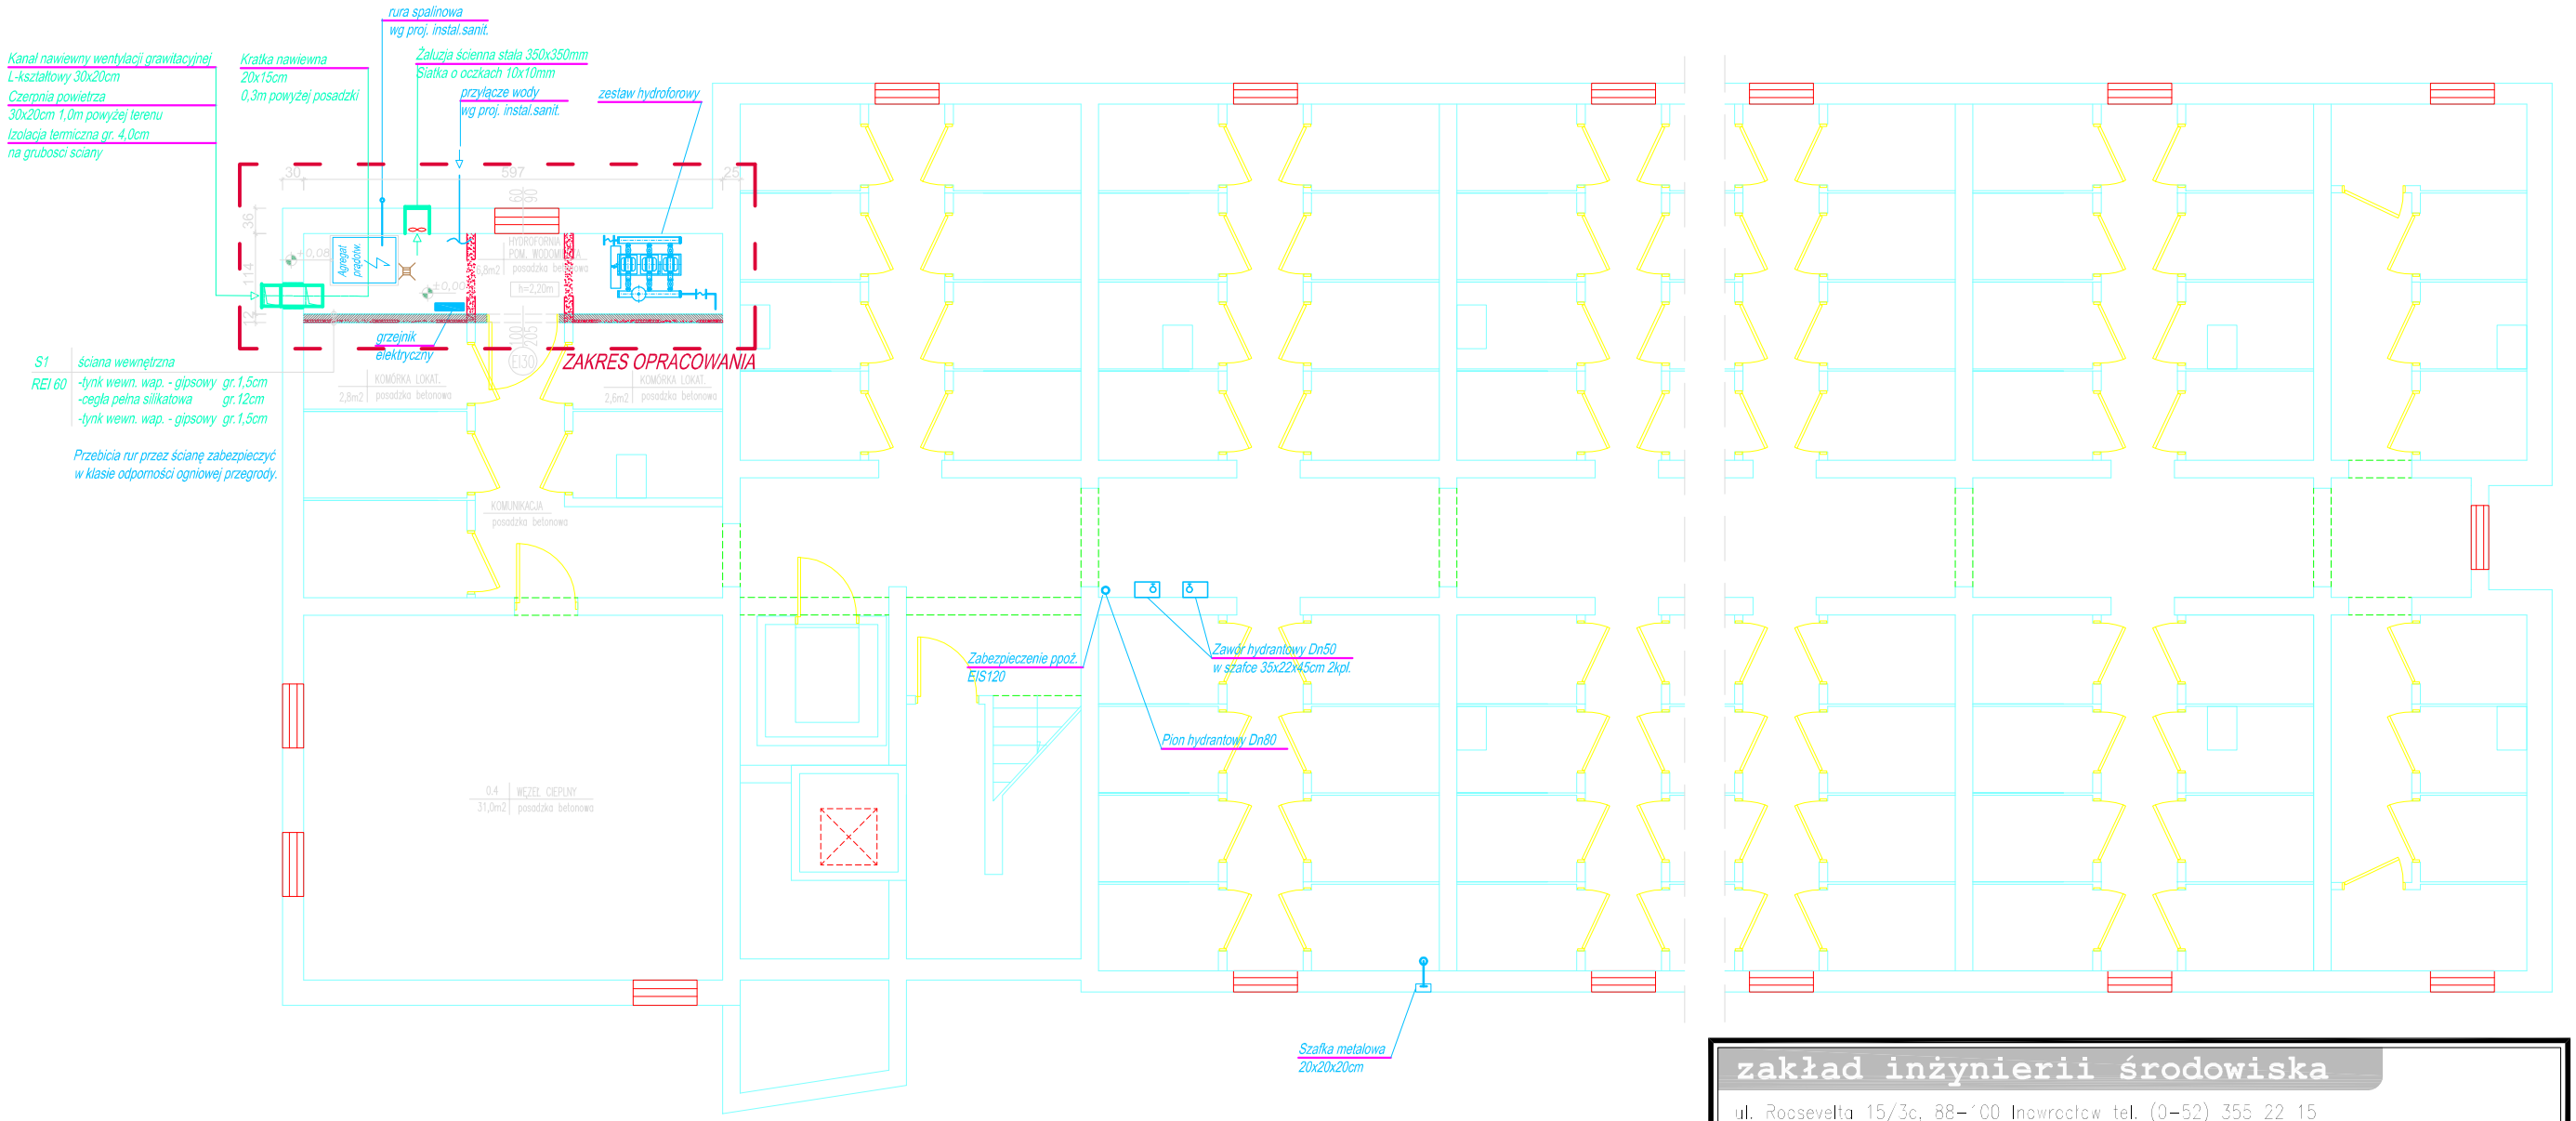

S1 ściana wewnętrzna
REI 60 -tynk wewn. wap. - gipsowy gr.1,5cm
-cegła pełna silikatowa gr.12cm
-tynk wewn. wap. - gipsowy gr.1,5cm

Przebicia rur przez ścianę zabezpieczyć w klasie odpomości ogniowej przegrody.

OZNACZENIA:

- ŚCIANY ISTNIEJĄCE
- ŚCIANY PROJEKTOWANE
- WYBURZENIA
- ZAKRES OPRACOWANIA

UWAGA:

1. Nie należy odmierzać wymiaru z rysunku ani używać go jako szablonu. Wszystkie wymiary należy dostosować do istnejących części budynku. Przed przystąpieniem do prac budowlanych należy sprawdzić wymiary w naturze. W przypadku stwlerdzenla rażącychnle nlezgodnoścl należy zwróclć slę do Inspektora Nadzoru lub z Projektanta.
2. Roboty budowlane i montażowe należy wykonywać zgodnie z warunkami przepisów budowlanych i PN oraz z zachowanie przepisów BHP.
3. Wymiary stolarki drzwiowej należy sprawdzić w naturze.

zakład inżynierii środowiska

ul. Roosevelta 15/3c, 88-100 Inowrocław tel. (0-52) 355 22 15

Tytuł projektu	Przebudowa instalacji wodociągowej p. pożarowej oraz budowa hydroforni dla budynku mieszkalnego przy ulicy Kopernika 4 w Inowrocławiu.
Tytuł rysunku	dyspozycje budowlane. Rzut piwnicy.
Obiekt/ adres	Budynek wielorodzinny. ul. Kopernika 4, Inowrocław
Inwestor	Wspólnota Mieszkaniowa Kopernika 4 ulica Kopernika 4, Inowrocław

Projektował	mgr inż. architekt Jolanta Czyżowicz	GP-KZ-7342/195/94	Upr. budow. nr	19.04.2010.	Data	Podpis
Sprawdził	mgr inż. architekt Walerian Kortylewski	KP 0106		19.04.2010.		
Opracował	mgr inż. architekt Sylwia Jankowska					

Faza	Skala	Arkusz
PB	1:100	A1

520x297