


# SZKIC NR.4

## 1:50

ZADASZENIE WEJŚCIA  
DO PIWNICY

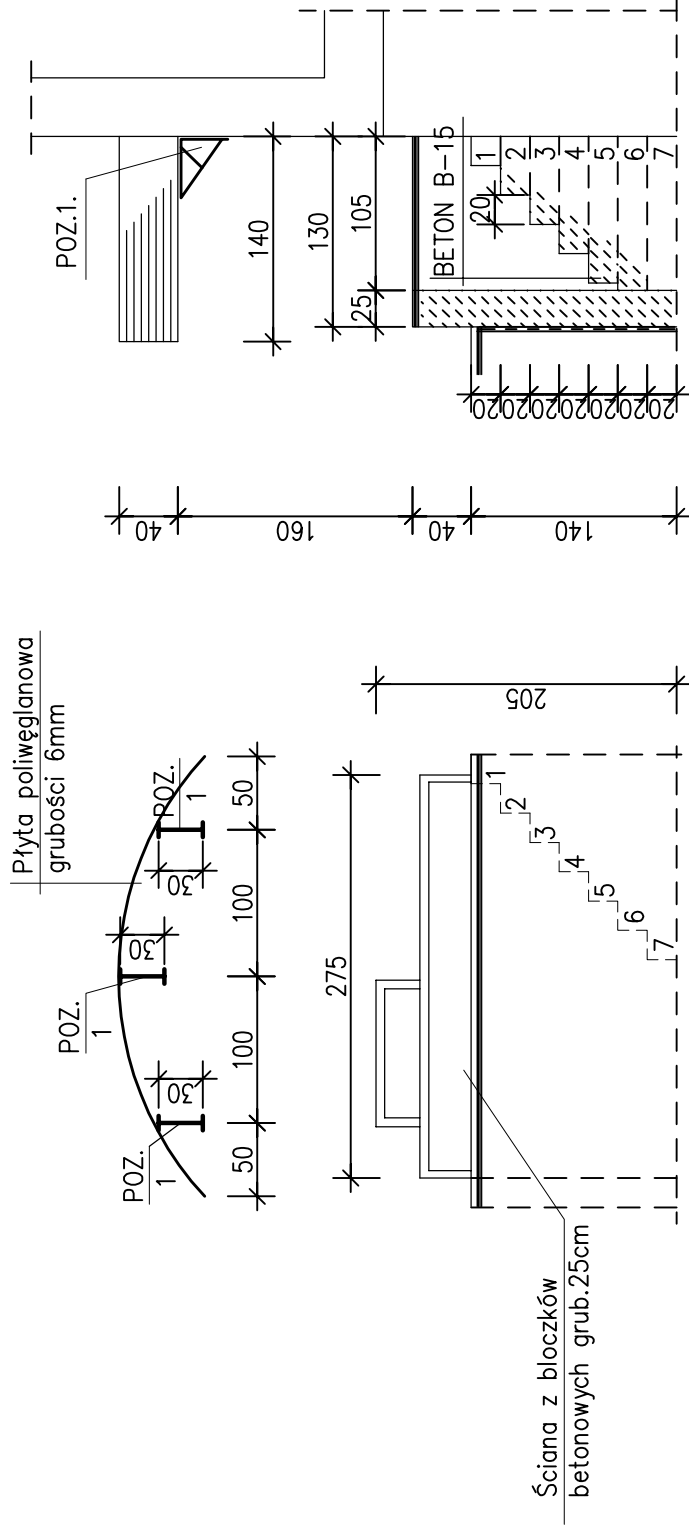

PRZEKRÓJ POPRZECZNY 1:50