

WDT-II.6852.1.124.2023

DECYZJA

Na podstawie art. 39 ust. 3 i 3a w związku z ust. 1 i 1a ustawy z dnia 21 marca 1985 r. o drogach publicznych (Dz. U. z 2023 r. poz. 645 ze zm.) art. 104 ustawy z dnia 14 czerwca 1960 r. Kodeks postępowania administracyjnego (Dz. U. z 2023 r. poz. 775 ze zm.) oraz upoważnienia Prezydenta Miasta Inowrocławia z 20 lutego 2017 r. dla Bogusławy Mikołajczak, Naczelnik Wydziału Dróg i Transportu Urzędu Miasta Inowrocławia do wydawania decyzji administracyjnych wynikających z ustawy o drogach publicznych, po rozpatrzeniu wniosku złożonego przez

Pana Rafała Młynarczyka prowadzącego działalność gospodarczą pod firmą R-DROG projektowanie i nadzór Rafał Młynarczyk, Kłopot 15D, 88-110 Inowrocław, występującego na mocy pełnomocnictwa z dnia 27 czerwca 2023 r. w imieniu:

Wspólnoty Mieszkaniowej, ul. Harcerstwa Polskiego 1, 88-100 Inowrocław,

w sprawie wyrażenia zgody na lokalizację przyłącza kanalizacji deszczowej w pasie drogowym **ul. Harcerstwa Polskiego,**

Z E Z W A L A M

ww. stronie,

na lokalizację w pasie drogowym **ul. Harcerstwa Polskiego** urządzenia obcego, o którym mowa powyżej.

1. Ustala się następujące warunki zezwolenia:

- 1) lokalizacja ww. urządzenia obcego zgodnie z trasą oznaczoną w planie sytuacyjnym stanowiącym załącznik do decyzji,
- 2) zaleca się, aby umieszczenie urządzenia obcego dokonać metodą bezrozkopową, w miejscach, w których jest to technicznie możliwe,
- 3) realizacja inwestycji z zachowaniem wszelkich obowiązujących przepisów prawa, w tym przepisów prawa miejscowego,
- 4) ułożenie rur i przewodów na głębokości wykluczającej kolizję z innymi urządzeniami obcymi,
- 5) umieszczenie urządzenia obcego nie może przyczyniać się w żaden sposób do czasowego lub trwałego zagrożenia bezpieczeństwa ruchu lub zmniejszenia wartości użytkowej drogi,
- 6) umieszczenie urządzenia obcego w pasie drogowym winno gwarantować bezkolizyjność wykonania w przyszłości robót drogowych, natomiast jeżeli przebudowa lub remont drogi będzie wymagać przełożenia urządzenia obcego, koszt tych robót ponosi właściciel urządzenia obcego – art. 39 ust. 5 ustawy o drogach publicznych (Dz. U. z 2023 r. poz. 645 ze zm.),
- 7) koszty budowy urządzenia obcego oraz koszty odbudowy pasa drogowego, związane z budową urządzenia obcego ponosi właściciel urządzenia obcego,
- 8) w przypadku realizacji inwestycji na podstawie pozwolenia na budowę, właściciel urządzenia obcego zobowiązany jest do uzgodnienia z zarządcą drogi, przed uzyskaniem pozwolenia, projektu budowlanego obiektu lub urządzenia obcego.

2. Niniejszą decyzją wyrażam zgodę, jako zarządca drogi, na dysponowanie gruntem – **dz. nr 85/60 (Obr. 3, ark. 620) zlokalizowaną** w pasie drogowym **ul. Harcerstwa Polskiego** w celu **budowy przyłącza kanalizacji deszczowej.**

3. Przy projektowaniu odtworzenia pasa drogowego należy uwzględnić jego przywrócenie do poprzedniego stanu użyteczności wraz z zagęszczeniem gruntu i dostosowaniem nawierzchni do spadków nawierzchni dotychczasowej oraz usunięcie wszelkich skutków prowadzonych prac z zachowanie następujących parametrów w przypadku naruszenia konstrukcji:
- jezdni – nawierzchnia bitumiczna, warstwa ścieralna z betonu asfaltowego o gr. 3 cm, wyrównanie istniejącej nawierzchni bitumicznej przez frezowanie o gr. do 4 cm, warstwa wiążąca (profilowa) o gr. do 3 cm;
 - chodnika – warstwa ścieralna z kostki betonowej (szarej) o gr. 6 cm, podsypka cementowo – piaskowa 1:4 o gr. 4 cm, podbudowa beton C8/10 o gr. 10 cm, w-wa odsączająca z piasku o gr. 10 cm;
 - krawężnika – krawężnik drogowy 15x30x100 cm na ławie betonowej z oporem;
 - obrzeża – obrzeża betonowe 8x30x100 cm;
 - pasa zieleni – nawierzchnia gruntowa naturalna (z gruntu rodzimego), obsianie trawą w warunkach umożliwiających jej wschodzenie.
4. Zgodnie z art. 39 ust. 3a ustawy z dnia 21 marca 1985 r. o drogach publicznych (Dz. U. z 2023 r. poz. 645 ze zm.) inwestor, przed rozpoczęciem robót budowlanych jest zobowiązany do:
- 1) uzyskania pozwolenia na budowę lub zgłoszenia budowy albo wykonywania robót budowlanych;
 - 2) uzgodnienia z zarządcą drogi, przed uzyskaniem pozwolenia na budowę, projektu zagospodarowania działki lub terenu oraz projektu architektoniczno-budowlanego obiektu lub urządzenia, o którym mowa w ust. 3;
 - 3) uzyskania zezwolenia zarządcy drogi na zajęcie pasa drogowego, dotyczącego prowadzenia robót w pasie drogowym lub umieszczenia w nim obiektu lub urządzenia obcego.
5. Do wniosku o wydanie zezwolenia na zajęcie pasa drogowego należy dołączyć obligatoryjnie szczegółowy plan sytuacyjny w skali 1:1000 lub 1:500, z zaznaczeniem granic i podaniem wymiarów planowanej powierzchni zajęcia pasa drogowego oraz **zatwierdzony projekt organizacji ruchu**. Projekt organizacji ruchu związany z robotami prowadzonymi w pasie drogowym powinien określać sposób zabezpieczenia tych robót zgodnie z wymogami bezpieczeństwa ruchu drogowego. W przypadku zajęcia pasa drogowego w celu prowadzenia robót do wniosku należy dołączyć dodatkowo: ogólny plan orientacyjny w skali 1:10000 lub 1:25000 z zaznaczeniem zajmowanego odcinka pasa drogowego oraz informację o sposobie zabezpieczenia robót, jeżeli nie jest wymagany projekt organizacji ruchu, a także oświadczenie o: posiadaniu ważnego pozwolenia na budowę obiektu umieszczanego w pasie drogowym lub zgłoszeniu budowy lub prowadzonych robót właściwemu organowi administracji architektoniczno-budowlanej, lub zamiarze budowy przyłączy elektroenergetycznych, wodociągowych, kanalizacyjnych, gazowych, ciepłych i telekomunikacyjnych, dla których sporządzono plan sytuacyjny na kopii aktualnej mapy zasadniczej lub mapy jednostkowej przyjętej do państwowego zasobu geodezyjnego i kartograficznego.
6. Zastrzega się możliwość nieudzielenia zezwolenia na zajęcie pasa drogowego w przypadku wystąpienia niesprzyjających warunków atmosferycznych uniemożliwiających przywrócenie nawierzchni do stanu poprzedniego wraz z zagęszczeniem gruntu, kiedy nie będzie możliwe co najmniej doraźne odbudowanie nawierzchni zapewniające funkcjonowanie drogi zgodnie ze stanem poprzednim niewpływającym na płynność i niezagrażającym bezpieczeństwu ruchu drogowego.
7. Umieszczenie urządzenia niezwiązanego z potrzebami zarządzania drogami lub potrzebami ruchu drogowego wymaga zezwolenia zarządcy drogi, wydanego w drodze decyzji administracyjnej w trybie z art. 40 ust.1, pkt 2 ustawy z dnia 21 marca 1985 r. o drogach publicznych (Dz. U. z 2023 r. poz. 645 ze zm.). Wniosek o wydanie ww. zezwolenia i naliczenie tzw. opłaty rocznej powinien być złożony łącznie z wnioskiem, o którym mowa w pkt. 5.

Decyzja jest zgodna z wnioskiem strony, nie narusza praw osób trzecich i została wydana w oparciu o podane w podstawie prawnej przepisy.

W związku z powyższym, zgodnie z art. 107 § 4 ustawy z dnia 14 czerwca 1960 r. Kodeks postępowania administracyjnego (Dz. U. z 2023 r. poz. 775 ze zm.), odstępuje się od uzasadnienia decyzji.

Pouczenie: Od niniejszej decyzji przysługuje stronie odwołanie do Samorządowego Kolegium Odwoławczego w Bydgoszczy za moim pośrednictwem w terminie 14 dni od dnia jej doręczenia. W trakcie biegu terminu do wniesienia odwołania strona może zrzec się prawa do wniesienia odwołania wobec organu administracji publicznej, który wydał decyzję. Z dniem doręczenia organowi administracji publicznej oświadczenia o zrzeczeniu się prawa do wniesienia odwołania przez ostatnią ze stron postępowania, decyzja staje się ostateczna i prawomocna.

Załącznik: 1 (mapa)

Otrzymują:

1) Pan Rafał Młynarczyk, R-DROG projektowanie i nadzór Rafał Młynarczyk, Kłopot 15D, 88-110 Noworocław – pełnomocnik strony

2) WDT a.a.



BOGUSIA...

Naczelnik
Drogi i...
z up. Prezydenta Miasta

MAPA DO CELÓW PROJEKTOWYCH SKALA 1:500


Układ odniesienia: PL-ETRF89, układ wsp. płaskich: PL-2000 strefa 6 (18'), układ wys.: PL-EVRF2007-NH

Sekcje mapy: 6.186.23.16.1.2; 6.186.23.16.2.1
Stan na dzień 13.06.2023 r.
Nie sprawdzano obciążeń i słuszności gruntowych.
W zakresie opracowanej mapy granice
zostały określone według stanu prawnego
Ks.rob. 115/2023 ID.6640.1458.2023
WYKONAWCA:
GEOJARPOL Geodezja - Kartografia
Jarosław Pawelczyk - upr. 8423
88-100 Inowrocław, ul. Owczarskiego 2
tel. +48 602 151728, geojarpol@gmail.com

WDT-11.6852.1.124.2023 27/10/2023r.

BOGUSŁAW MIKOŁAJCZAK

Naczelnik Wydziału
Drogi i Transportu
z up. Prezydenta Miasta

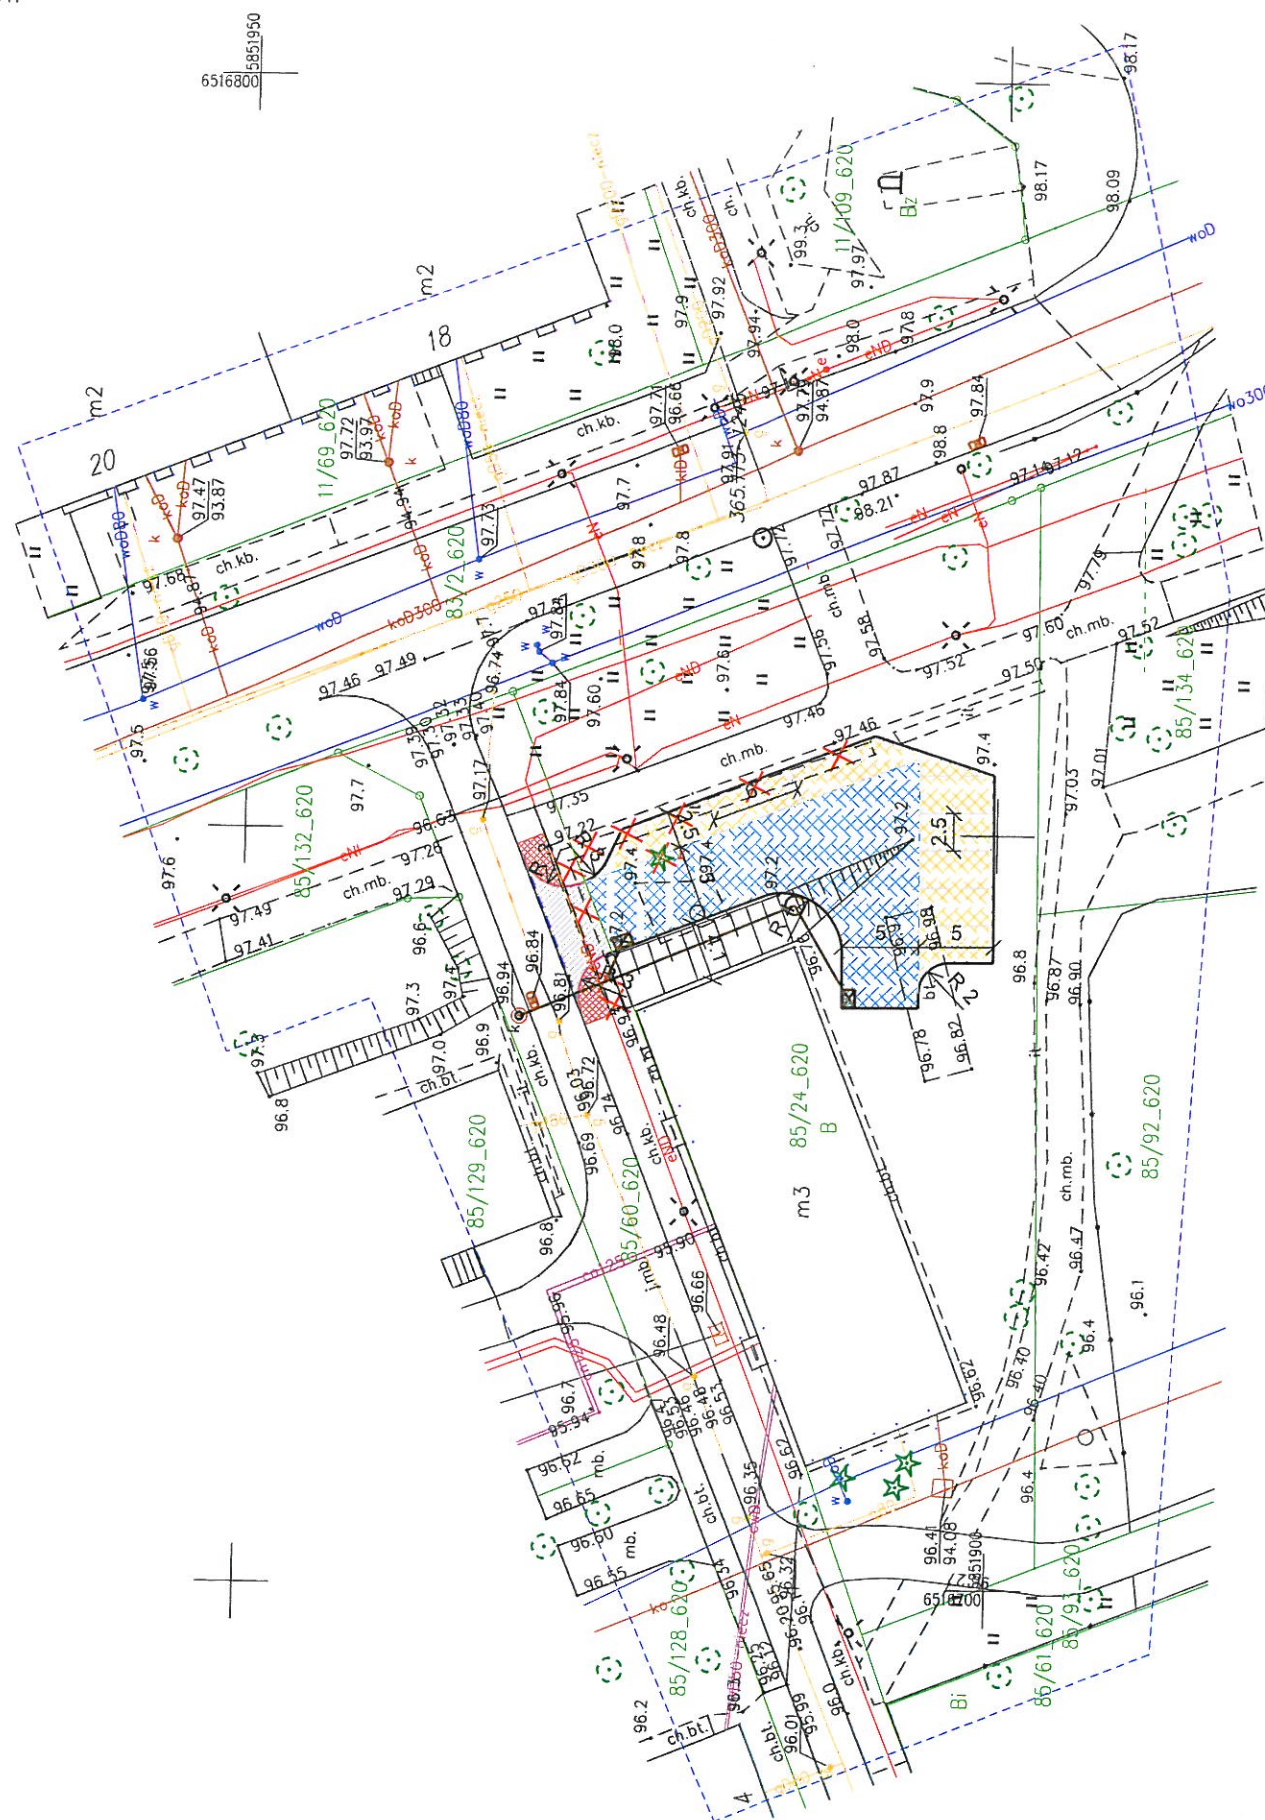

Województwo: kujawsko-pomorskie

Powiat: inowrocławski

Jednostka ewidencyjna: 040701_1 Inowrocław - M

Obręb: 0003 Inowrocław Obr.3

Arkusz: 620

Działka: 85/24



LEGENDA

- Jezdnia oraz plac do zawracania - kostka betonowa
- Miejsca parkingowe - kostka betonowa
- Zjazd - kostka betonowa
- Chodnik do przełożenia
- Krawężnik betonowy najazdowy
- Krawężnik 15x30 cm
- Proj. kanalizacja deszczowa, rura Ø200 mm SN8
- Wpusty Kanalizacji deszczowej
- Drzewa, krzewy do wycinki

R-DROG Projektowanie i nadzór Rafał Młynarczyk Kłopot 15D, 88-110 Inowrocław tel. 784 228 792, NIP 557-162-32-63			
Inwestor	Wspólnota Mieszkaniowa przy ul. Harcerstwa Polskiego 1 w Inowrocławiu ul. Harcerstwa Polskiego 1, 88-100 Inowrocław		
Obiekt	Budowa parkingu na działce nr 85/24 przy ul. Harcerstwa Polskiego 1 w Inowrocławiu.		
Tytuł rysunku	Projekt zagospodarowania terenu.		
Projektant	mgr inż. Rafał Młynarczyk uprawnienia budowlane do projektowania bez ograniczeń w specjalności inżynierskiej drogowej nr KUP/0114/POOD/14		
Data	25.09.2023 r.	Skala	1:500
			Rys. nr 2

