


MAPA DO CELÓW PROJEKTOWYCH
SKALA 1:500

Układ odniesienia: PL-ETRF89 , układ wsp. płaskich: PL-2000 strefa 6 (18'), układ wys.: PL-EVRF2007-NH

Województwo: kujawsko-pomorskie
Powiat: inowrocławski
Jednostka ewidencyjna: 040701_1 Inowrocław – M
Obręb: 0003 Inowrocław Obr.3
Arkusz: 620
Dziątka: 85/24

Sekcje mapy: 6.186.23.16.1.2; 6.186.23.16.2.1
Stan na dzień 13.06.2023 r.
Nie sprawdzano obciążeń i służebności gruntowych.
W zakresie opracowanej mapy granice
zostały określone według stanu prawnego
Ks.rob. 115/2023 ID:6640.1458.2023
WYKONAWCA:

GEOJARPOL Geodezja – Kartografia
Jarosław Pawełczyk – upr. 8423
88-100 Inowrocław, ul. Owczarskiego 2
tel. +48 602 151728, geojarpol@gmail.com

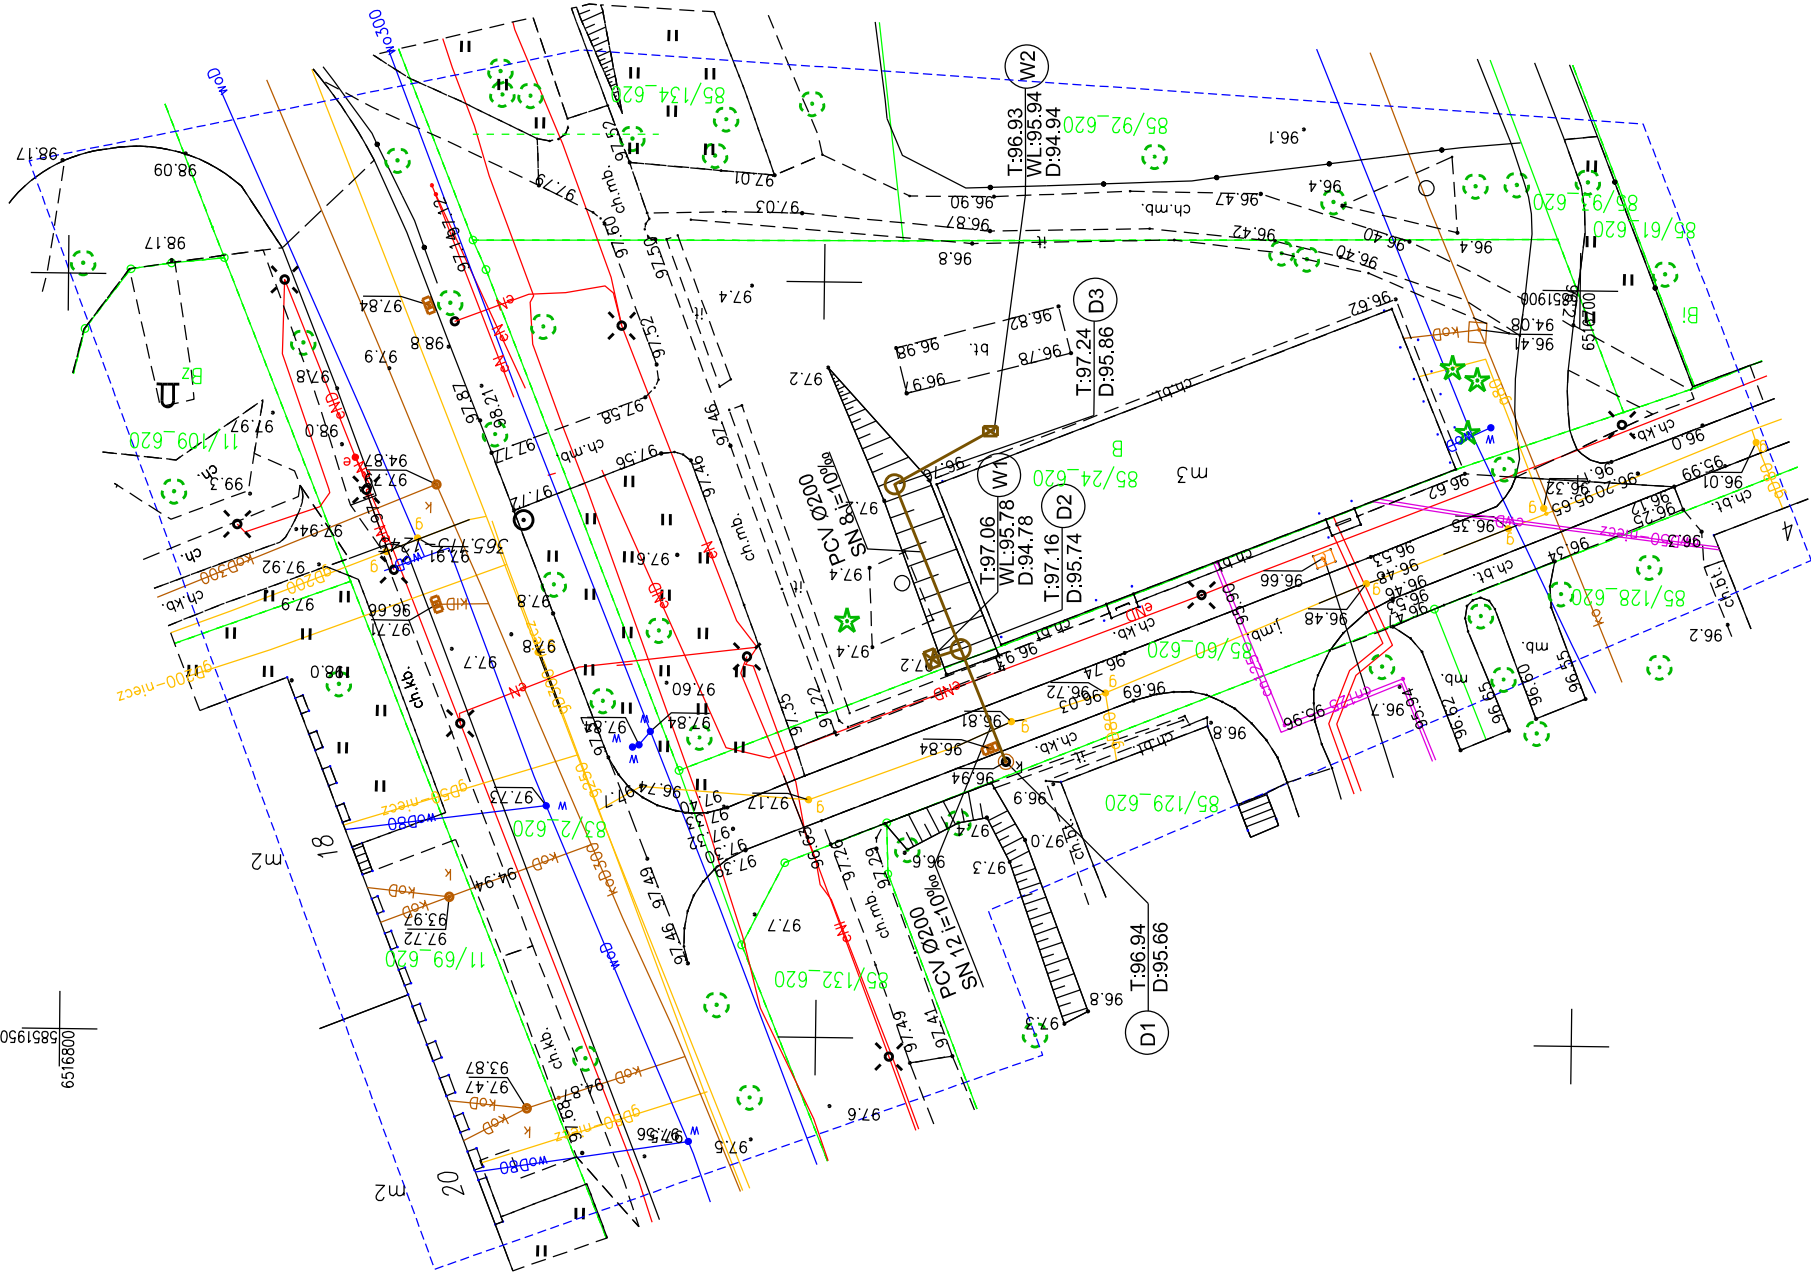

GEOJARPOL - PAWEŁCZYK - INOWROCLAW
Poświadczam, że niniejszy dokument został opracowany w wyniku
prac geodezyjnych i kartograficznych, których rezultaty zawiera
operat techniczny wpisany do ewidencji materiałów
państwowego zasobu geodezyjnego i kartograficznego.
6.186.23.16.2.1
Nr protokołu weryfikacji zbioru danych
70.12.2023
Data wystawienia protokołu
Jestem świadomy odpowiedzialności karnej
za złożenie fałszywego oświadczenia
Jarosław Pawełczyk
(pieczęć, podpis)
Geodeta Uprawniony
upr. Gt Geodety Kraju nr 8423

LEGENDA

- Jezdnia - kostka betonowa
- Miejsca parkingowe - płyty ażurowe
- Zjazd - kostka betonowa
- Chodnik do przełożenia
- Krawężnik betonowy najazdowy
- Opornik betonowy 12x25 cm
- Krawężnik 15x30 cm
- Studzienki rewizyjne śr. 420 mm PCV
- Proj. kanalizacja deszczowa PCV Ø200 mm SN8
- Wpusty kanalizacji deszczowej
- Drzewa, krzewy do wycinki

R-DROG Projektowanie I nadzór Rafał Miłnarczyk Kłopot 15D, 88-110 Inowrocław tel. 784 228 792, NIP 557-162-32-63			Investor	Wspólnota Mieszkaniowa przy ul. Harcerstwa Polskiego 1 w Inowrocławiu ul. Harcerstwa Polskiego 1, 88-100 Inowrocław
	Obiekt			Utworzenie terenu oraz budowa miejsc postojowych na działce nr 85/24 przy ul. Harcerstwa Polskiego 1 w Inowrocławiu.
	Tytuł rysunku			Plan sytuacyjno-wysokościowy.
	Projektant branża sanitarna			Eugeniusz Wojtyńskiak uprawnienia budowlane do projektowania specjalności instalacyjno-technicznej nr GIK-KZ-7342/668/94
	Data		19.10.2023 r.	Skala 1:500
				Rys. nr 1

Starosta Inowrocławski
Dokumentacja projektowa nr
6630.1.363.2023
była przedmiotem narady
koordynacyjnej przeprowadzonej
za pomocą środków
komunikacji elektronicznej
zakończonych w dniu: 24-11-2023
Z up. Starosty
Katarzyna Magiera
Przewodniczący Narady
Koordynacyjnej

Oświadczam, że niniejszy rysunek został sporządzony
na kopii mapy do celów projektowych, która
jest zgodna z oryginałem mapy do celów projektowych.
Eugeniusz Wojtyńskiak
uprawnienia budowlane do projektowania
specjalności instalacyjno-technicznej
nr GIK-KZ-7342/668/94