

Inowrocław, 06.11.2023r.  
RD/MU/JK/WEO23E206295

**R-DROG**  
**Projektowanie i Nadzór**  
**Rafał Młynarczyk**  
**ul. I. Daszyńskiego 28/34**  
**88-100 Inowrocław**

Dot: projektu utwardzenia terenu oraz budowy miejsc postojowych na działce 85/24 ark. 620 obr. Inowrocław 3, przy ulicy Harcerstwa Polskiego w Inowrocławiu.

Informujemy, że na obszarze objętym projektem, nie ma urządzeń Enea Operator.

W związku z tym odstępujemy od uzgodnienia.

Odsyłamy jeden plan.

Sprawę prowadzi sekcja utrzymania tel. 52 3132440.

Z poważaniem

Enea Operator Sp. z o.o.  
Rejon Dystrybucji Inowrocław  
Dyrektor  
*Andrzej Nowak*

k/o  
a-a

# MAPA DO CELÓW PROJEKTOWYCH SKALA 1:500

Układ odniesienia: PL-ETRF89 , układ wsp. płaskich: PL-2000 strefa 6 (18'), układ wys.: PL-EVRF2007-NH

Sekcje mapy: 6.186.23.16.1.2; 6.186.23.16.2.1

Stan na dzień 13.06.2023 r.

Nie sprawdzano obciążeń i słabejności gruntowych.

W zakresie opracowanej mapy granice

zostały określone według stanu prawnego

Ks.rob. 115/2023 ID.6640.1458.2023


WYKONAWCA:

GEOJARPOL Geodezja - Kartografia

Jarostaw Pawelczyk - upr. 8423

88-100 Inowrocław, ul. Owczarskiego 2

tel. +48 602 151728, geojarpol@gmail.com

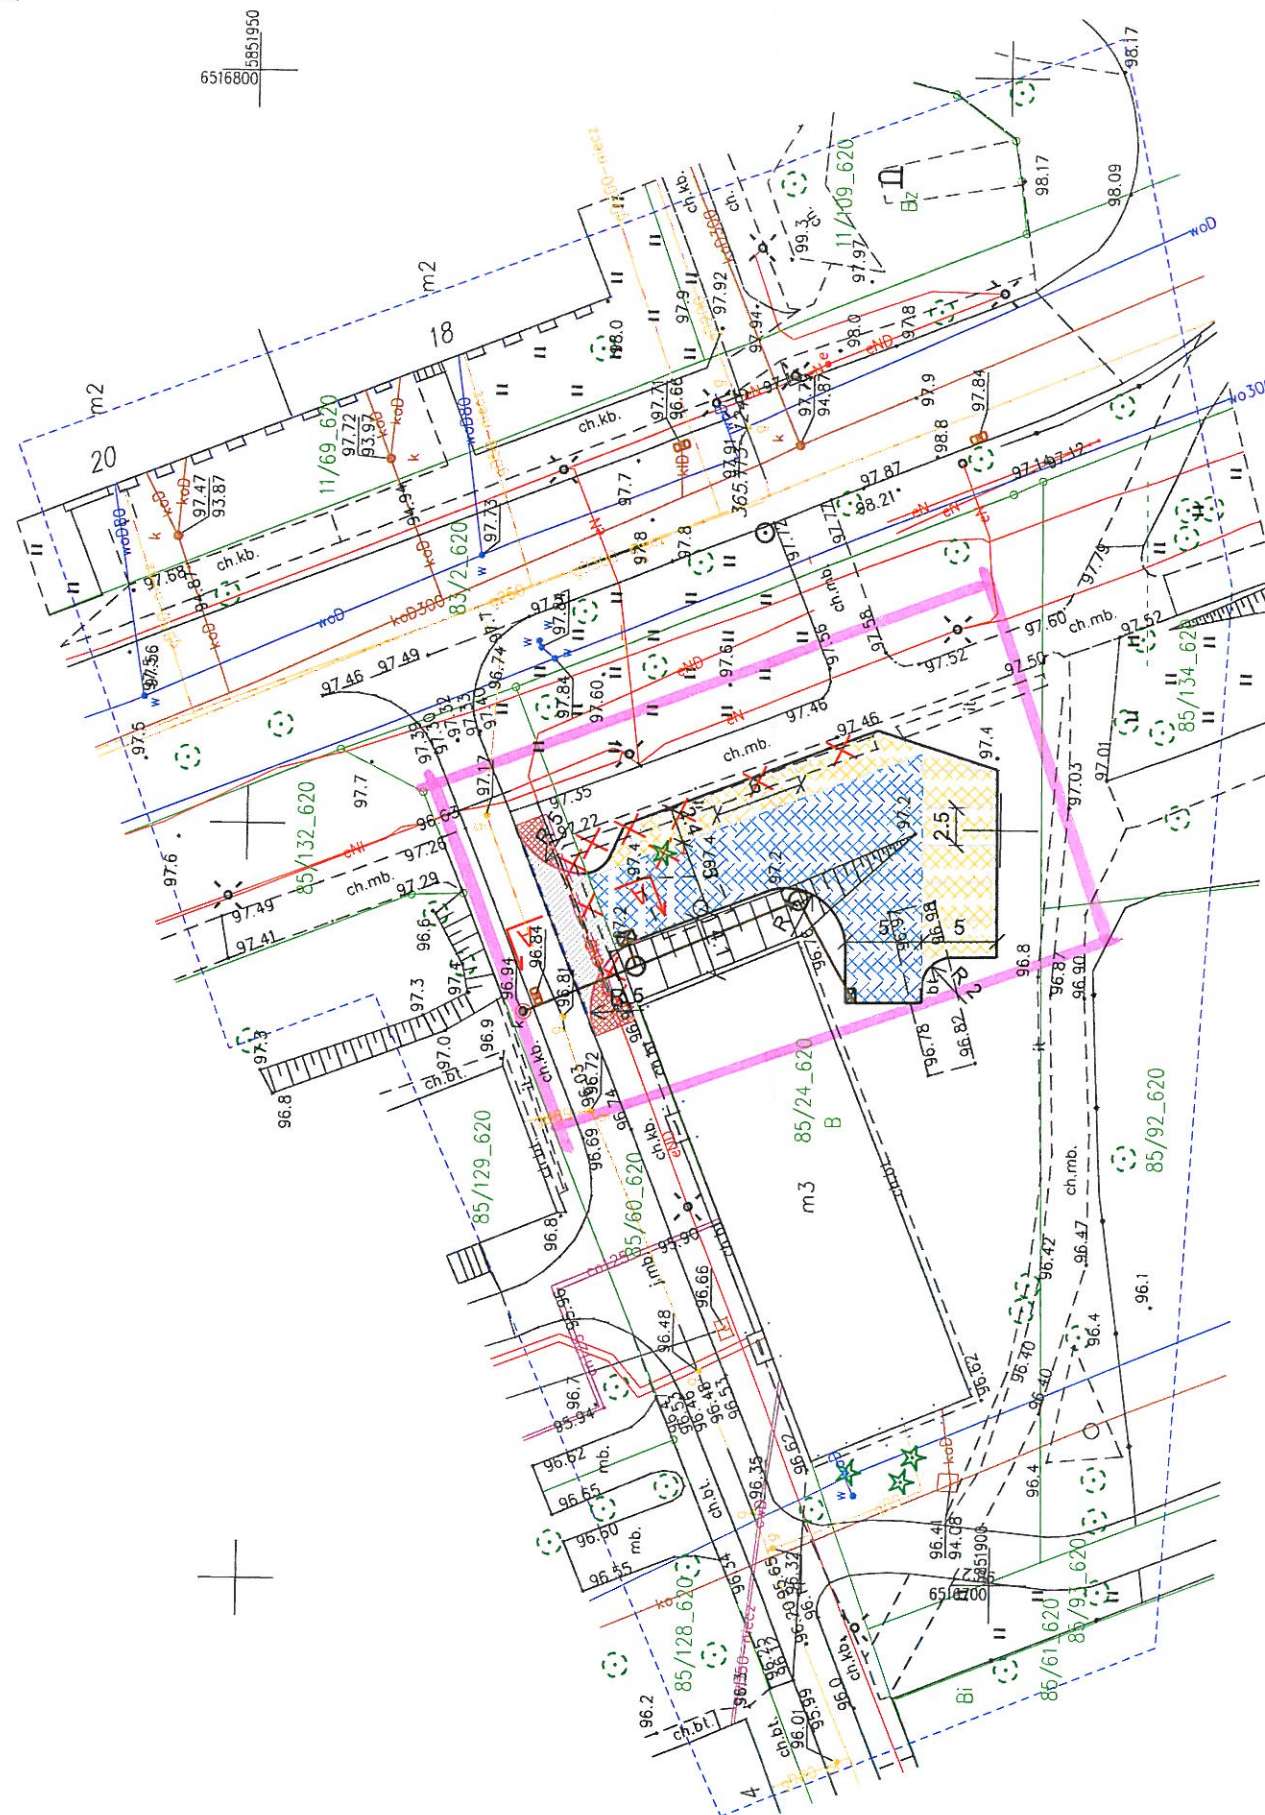

Województwo: kujawsko-pomorskie

Powiat: inowrocławski

Jednostka ewidencyjna: 040701\_1 Inowrocław - M

Obręb: 0003 Inowrocław Obr.3

Arkusze: 620

Działka: 85/24

## LEGENDA

- Jezdnia - kostka betonowa
- Miejsca parkingowe - płyty ażurowe
- Zjazd - kostka betonowa
- Chodnik do przełożenia
- Krawężnik betonowy najazdowy
- Opornik betonowy 12x25 cm
- Krawężnik 15x30 cm
- Rura osłonowa dwudzielna A110 PS
- Studzienki rewizyjne śr. 420 mm PCV
- Proj. kanalizacja deszczowa PCV Ø200 mm SN8
- Wpusty Kanalizacji deszczowej
- Drzewa, krzewy do wycinki

**R-DROG Projektowanie i nadzór**  
**Rafał Młynarczyk**  
Kłopot 15D, 88-110 Inowrocław  
tel. 784 228 792, NIP 557-162-32-63

Inwestor	Wspólnota Mieszkaniowa przy ul. Harcerstwa Polskiego 1 w Inowrocławiu ul. Harcerstwa Polskiego 1, 88-100 Inowrocław			
Obiekt	Utwierdzenie terenu oraz budowa miejsc postojowych na działce nr 85/ 24 przy ul. Harcerstwa Polskiego 1 w Inowrocławiu.			
Tytuł rysunku	Plan sytuacyjno-wysokościowy.			
Projektant	mgr inż. Rafał Młynarczyk uprawnienia budowlane do projektowania bez ograniczeń w specjalności inżynierskiej drogowej nr KUP/0114/POOD/14			
Data	25.09.2023 r.	Skala	1:500	Rys. nr 2