



Polska Spółka Gazownictwa sp. z o.o.
Oddział Zakład Gazowniczy w Bydgoszczy
ul. Jagiellońska 42, 85-097 Bydgoszcz
tel. 52 328 51 01, faks 52 328 51 02

Dział Zarządzania Majątkiem Sieciowym
ul. Jagiellońska 42, 85-097 Bydgoszcz
uzgodnienia.bydgoszcz@psgaz.pl

UZGODNIENIE NR 8592/BR/ZTI/2023
z dnia: 2023-11-10

Zadanie: Utwardzenie terenu oraz budowa miejsc postojowych.

Opracowanie: Projekt zagospodarowania terenu

Miejscowość: Inowrocław (gm. m. Inowrocław)

Adres: ul. Harcerstwa Polskiego 1, dz. nr 85/24

Projektant: Rafał Młynarczyk, upr. nr: KUP/0114/POOD/14

Inwestor: Wspólnota Mieszkaniowa przy ul. Harcerstwa Polskiego 1 w Inowrocławiu Harcerstwa
Polskiego 1 88-100 Inowrocław

Opracowanie jw. UZGADNIA SIĘ.

Warunki uzgodnienia zawarto na drugiej stronie.

8592/BR/ZTI/2023

Warunki uzgodnienia:

1. Rozpoczęcie robót należy zgłosić pisemnie, w siedzibie właściwej, dla terenu inwestycji, Gazownię w Inowrocławiu, ul. Ks. P. Wawrzyniaka 39, 88-100 Inowrocław, nie później niż 7 dni przed planowanym terminem ich rozpoczęcia. Szczegółowe informacje można uzyskać pod nr tel. 52 3285820.
2. W przypadku natrafienia na niezainwentaryzowaną sieć gazową należy wstrzymać prace i niezwłocznie powiadomić właściwy, dla terenu inwestycji, Gazownię.
3. Wszelkie uszkodzenia sieci gazowej Inwestor i Wykonawca zobowiązani są usunąć własnym kosztem i staraniem. Inwestor/Wykonawca w związku z uszkodzeniem, ponosi odpowiedzialność z tytułu szkody wynikowej poniesionej przez Polską Spółkę Gazownictwa sp. z o.o. Oddział Zakład Gazowniczy w Bydgoszczy. O uszkodzeniu sieci gazowej sprawca zobowiązany jest niezwłocznie powiadomić Pogotowie Gazowe tel. nr 992.
4. Istniejącą sieć gazową naniesiono orientacyjnie. Szczegółowy przebieg trasy sieci gazowej należy uzyskać na podstawie przekopów kontrolnych.
5. Zachować, wymagane Rozporządzeniem Ministra Gospodarki z dnia 26 kwietnia 2013 r, w sprawie warunków technicznych, jakim powinny odpowiadać sieci gazowe i ich usytuowanie /Dz. U. z 2013 r. Poz. 640/, odległości w pionie i poziomie od czynnych i projektowanych sieci gazowych.
6. W miejscach dla których wyżej wymienione rozporządzenie oraz przepisy dotyczące warunków technicznych dla innych obiektów budowlanych nie określają wymaganego przykrycia sieci gazowej, należy zachować przykrycie nie mniejsze niż 0,8m i nie większe niż 1,2 m. W uzasadnionych przypadkach, po uzgodnieniu z Polską Spółką Gazownictwa sp. z o.o., Oddział Zakład Gazowniczy w Bydgoszczy, dopuszcza się przykrycie gazociągu większe niż 1,2 m.
7. Nad siecią gazową w pasie 2m /1m w każdą stronę/ nie stosować nawierzchni betonowej zbrojonej.
8. Wpusty uliczne należy lokalizować w odległości min. 0,5 m od sieci gazowej.
9. Krawężniki należy lokalizować w odległości min. 0,5 m. od sieci gazowej. W przypadku konieczności lokalizacji na trasie gazociągu, krawężniki należy montować na ławie tłuczniowej z wyłączeniem odcinków, na których występuje armatura gazowa typu zasuw, kurki.
10. W rejonie czynnych sieci gazowych roboty ziemne prowadzić systemem ręcznym, nie składować mas ziemi i materiałów, nie pracować sprzętem ciężkim.
11. Kolizje z sieciami gazowymi należy rozwiązywać w ramach nadzoru autorskiego lub inwestorskiego w oparciu o obowiązujące normy i przed zasypaniem zgłosić powyższe do sprawdzenia i odbioru technicznego u dostawcy gazu.
12. Przedłożona mapa, potwierdzona pieczęcią PSG stanowi integralną część uzgodnienia.
13. Uzgodnienie jest ważne przez okres 24 miesięcy od daty jego wydania.
14. Administratorem danych osobowych jest PSG Sp. z o.o. z siedzibą w Tarnowie, ul. Wojciecha Bandrowskiego 16, 33-100 Tarnów. Szczegółowa informacja nt. przetwarzania danych osobowych znajduje się na stronie psgaz.pl w zakładce o nas.

Pieczętka i podpis:

KIEROWNIK
Dział Zarządzania Majątkiem Sieciowym



Piotr Kmiec

Osoba do kontaktu: Marcin Kaplar (marcin.kaplar@psgaz.pl)

8592/BR/ZTI/2023

MAPA DO CELÓW PROJEKTOWYCH
SKALA 1:500

Układ odniesienia: PL-ETRF89, układ wsp. płaskich: PL-2000 strefa 6 (18°), układ wys.: PL-EVRF2007-NH

Sekcje mapy: 6.186.23.16.1.2; 6.186.23.16.2.1

Stan na dzień 13.06.2023 r.

Nie sprawdzano obciążeń i słuszności gruntowych.

W zakresie opracowanej mapy granice
zostały wykreślone według stanu prawnego

Ks.rob. 115/2023 ID.6640.1458.2023


WYKONAWCA:

GEOJARPOL Geodezja - Kartografia

Jarostaw Pawelczyk - upr. 8423

88-100 Inowrocław, ul. Owczarskiego 2

tel. +48 602 151728, geojarpol@gmail.com

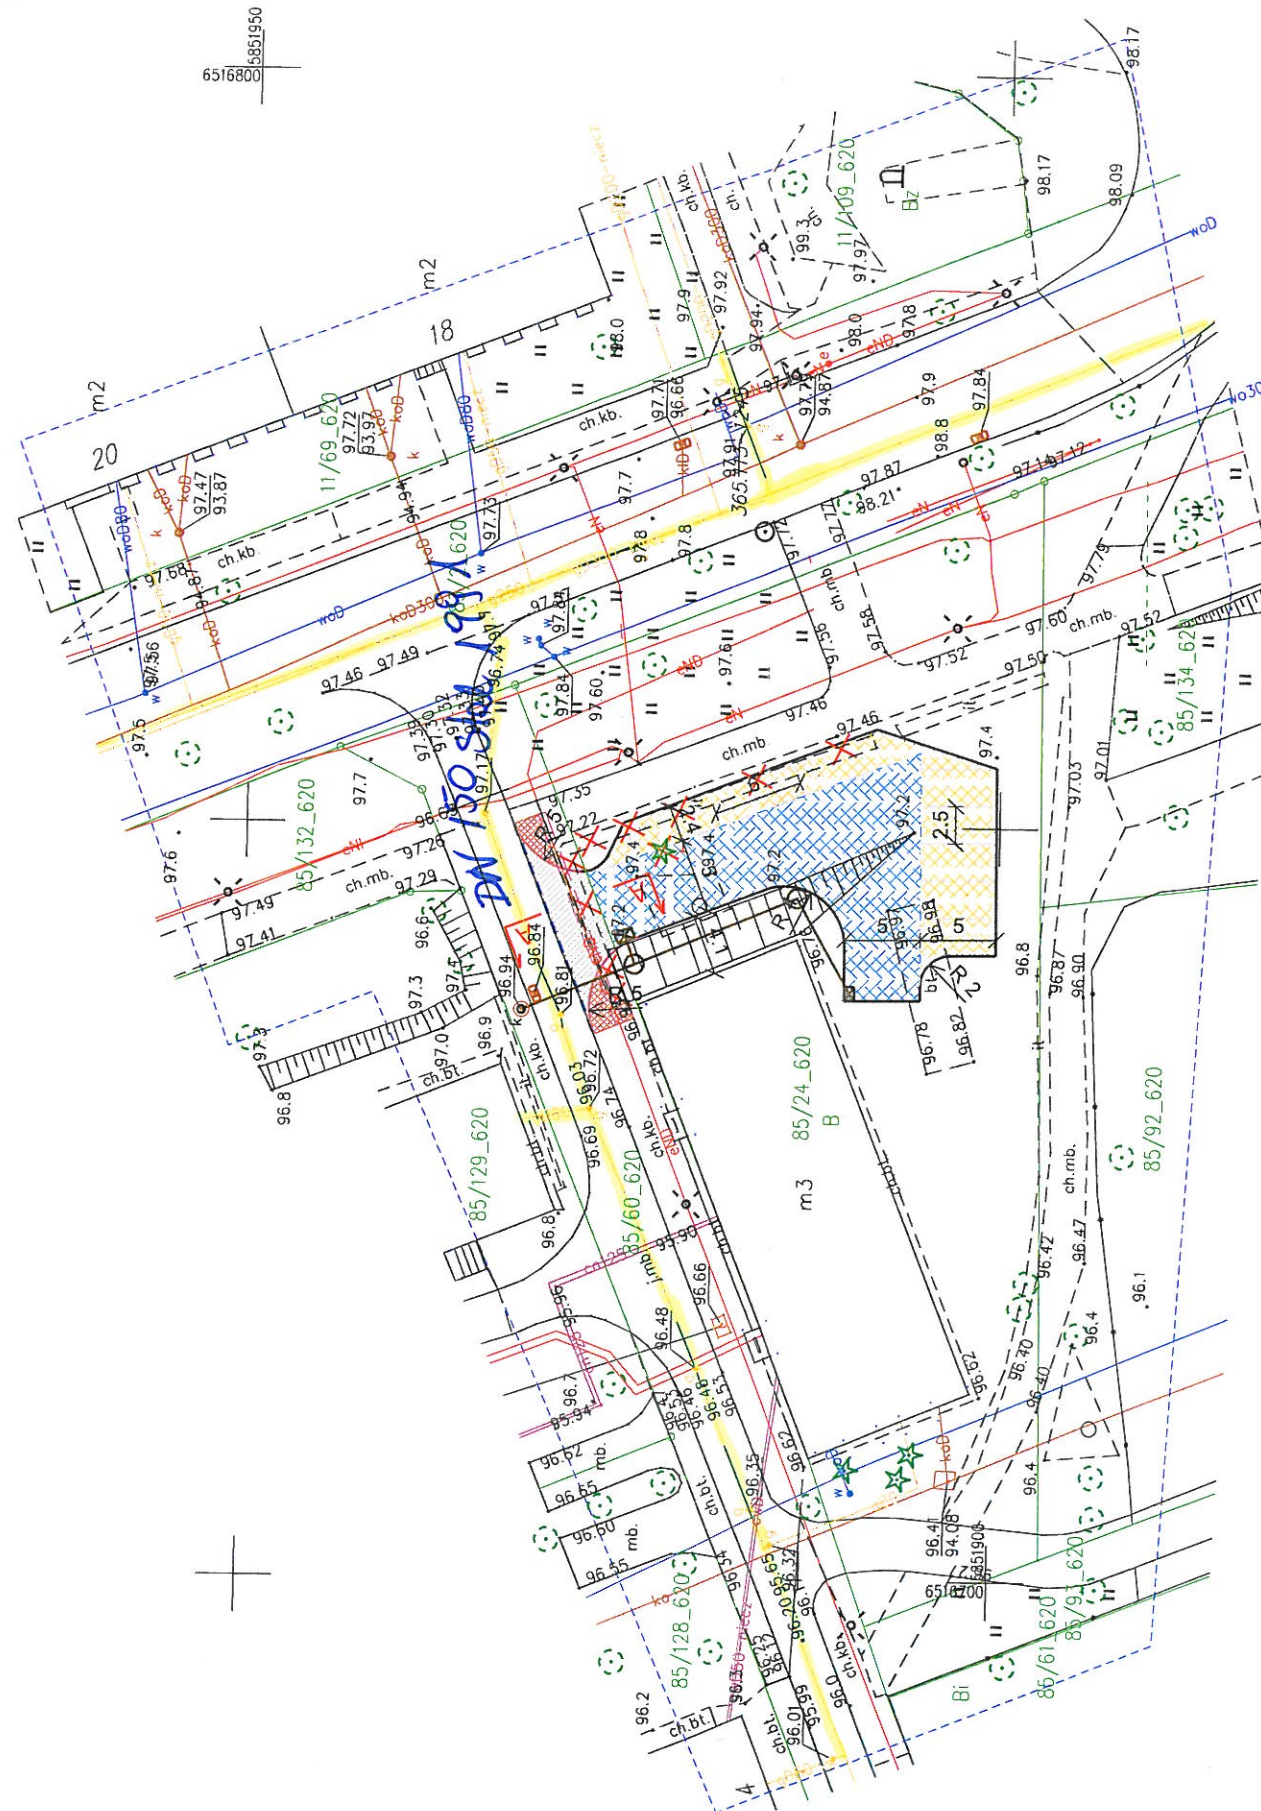

Województwo: kujawsko-pomorskie

Powiat: inowrocławski

Jednostka ewidencyjna: 040701_1 Inowrocław - M

Obręb: 0003 Inowrocław Obr.3

Arkusz: 620

Dziółka: 85/24

Polska Spółka Gazownictwa sp. z o.o.
ul. W. Bandrowskiego 18, 33-100 Tamów

Oddział Zakład Gazowniczy w Bydgoszczy

ul. Jagiellońska 42, 85-097 Bydgoszcz

tel. 52 328 51 01 faks 52 328 51 02

NIP 525 24 96 411

KRS 0000374001, REGON 142739519

zau. do uzgodnienia
8592/BR/21/2023
10.11.2023

KIEROWNIK
Dział Zarządzania Majątkiem Sieciowym

Piotr Kratiec

LEGENDA

- Jezdnia - kostka betonowa
- Miejsca parkingowe - płyty ażurowe
- Zjazd - kostka betonowa
- Chodnik do przełożenia
- Krawężnik betonowy najazdowy
- Opornik betonowy 12x25 cm
- Krawężnik 15x30 cm
- Rura osłonowa dwudzielna A110 PS
- Studzienki rewizyjne śr. 420 mm PCV
- Proj. kanalizacja deszczowa PCV Ø200 mm SN8
- Wpusty Kanalizacji deszczowej
- Drzewa, krzewy do wycinki

R-DROG Projektowanie i nadzór
Rafał Młynarczyk
Kłopot 15D, 88-110 Inowrocław
tel. 784 228 792, NIP 557-162-32-63

Inwestor	Wspólnota Mieszkaniowa przy ul. Harcerstwa Polskiego 1 w Inowrocławiu ul. Harcerstwa Polskiego 1, 88-100 Inowrocław			
Obiekt	Utwardzenie terenu oraz budowa miejsc postojowych na działce nr 85/24 przy ul. Harcerstwa Polskiego 1 w Inowrocławiu.			
Tytuł rysunku	Plan sytuacyjno-wysokościowy.			
Projektant	mgr inż. Rafał Młynarczyk uprawnienia budowlane do projektowania bez ograniczeń w specjalności inżynierskiej drogowej nr KUP/0114/POOD/14			
Data	25.09.2023 r.	Skala	1:500	Rys. nr 2

