

Wojewódzki Urząd Ochrony Zabytków w Toruniu
Delegatura w Bydgoszczy

UL. JEZUICKA 2 * 85-102 BYDGOSZCZ * TEL./FAX. [52] 3224998, [52] 3224417

Bydgoszcz, dnia 06 listopada 2023 r.

WUOZ-DB-WZN.5183.1.130.2023.AI

R-DROG Projektowanie i nadzór
Rafał Młynarczyk
Ul. I. Daszyńskiego 28/34
88-100 Inowrocław

W odpowiedzi na pismo z dnia 19.10.2023 r. (wpływ: 25.10.2023 r.) w sprawie uzgodnienia dokumentacji projektowej dla zadania pn. „Utwardzenie terenu oraz budowa miejsc postojowych na działce nr 85/24 przy ul. Harcerstwa Polskiego 1 w Inowrocławiu” - dz. 85/24, 85/60 ark. 620 Inowrocław obręb 3, Wojewódzki Urząd Ochrony Zabytków w Toruniu Delegatura w Bydgoszczy nie wnosi uwag do planowanego zamierzenia inwestycyjnego.

Dla obszaru inwestycji obowiązują ustalenia miejscowego planu zagospodarowania przestrzennego przyjętego UCHWAŁA NR XXXV/415/2017 RADY MIEJSKIEJ INOWROCŁAWIA z dnia 27 listopada 2017 r. w sprawie miejscowego planu zagospodarowania przestrzennego Miasta Inowrocławia dla północnego obszaru „Osiedla Uzdrawiskowego”.

Zgodnie z zapisami ww. mpzp obszar inwestycji nie znajduje się w strefach ochrony konserwatorskiej oraz omawiany obszar nie jest wpisany do rejestru zabytków.

Kierownik Delegatury
[Podpis]
mgr inż. Janusz Flemming


Otrzymują:

1. Adresat
2. WUOZ DB a/a

MAPA DO CELÓW PROJEKTOWYCH
SKALA 1:500

Układ odniesienia: PL-ETRF89, układ wsp. płaskich: PL-2000 strefa 6 (18°), układ wys.: PL-EVRF2007-NH

Sekcje mapy: 6.186.23.16.1.2; 6.186.23.16.2.1
Stan na dzień 13.06.2023 r.
Nie sprawdzano obciążeń i słuszności gruntowych.
W zakresie opracowanej mapy granice
zostały określone według stanu prawnego
Ks.rob. 115/2023 ID.6640.1458.2023
WYKONAWCA:
GEOJARPOL Geodezja - Kartografia
Jarosław Pawelczyk - upr. 8423
88-100 Inowrocław, ul. Owczarskiego 2
tel. +48 602 151728, geojarpol@gmail.com

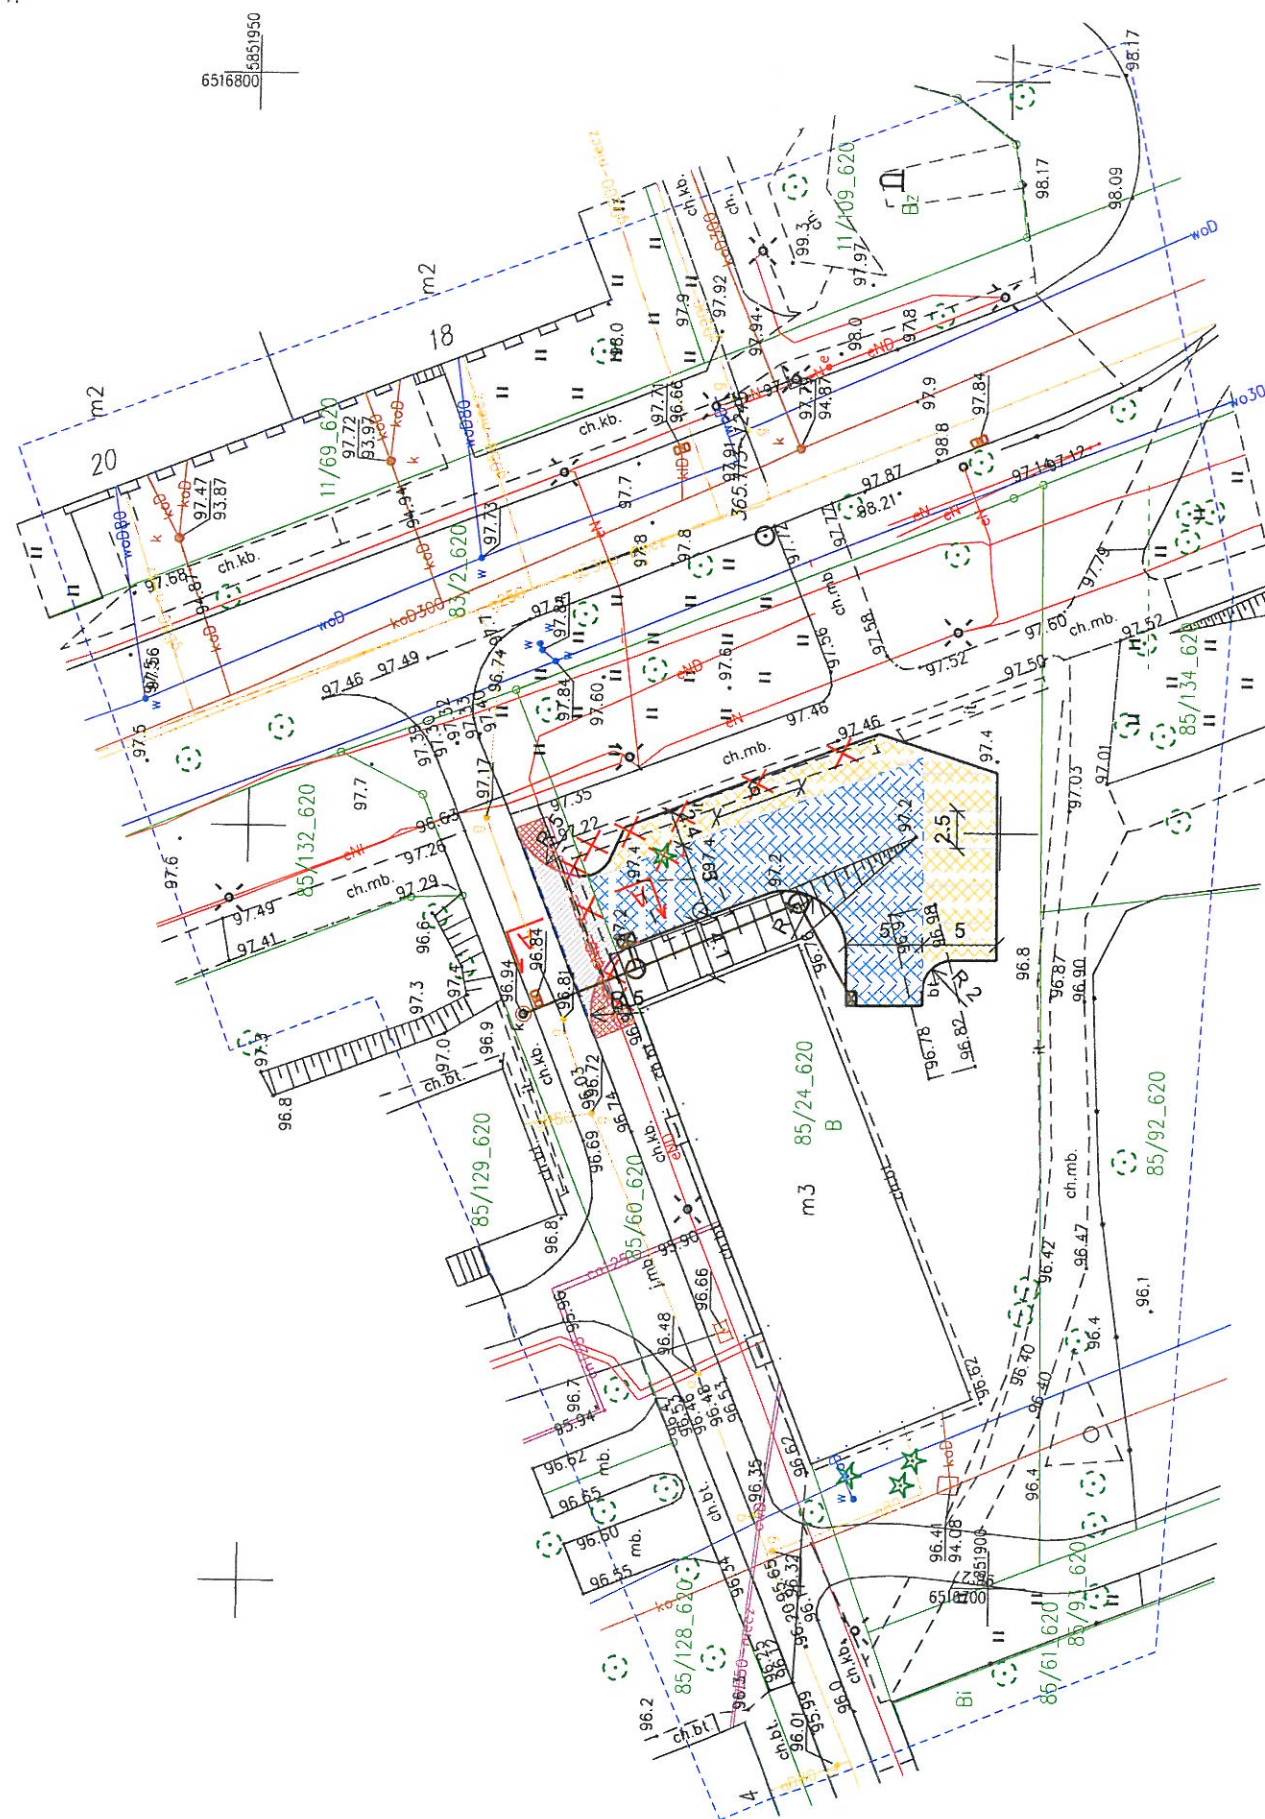

Województwo: kujawsko-pomorskie

Powiat: inowrocławski

Jednostka ewidencyjna: 040701_1 Inowrocław - M

Obręb: 0003 Inowrocław Obr.3

Arkusz: 620

Działka: 85/24

**WOJEWÓDZKI URZĄD
OCHRONY ZABYTKÓW W TORUNIU
DELEGATURA W BYDGOSZCZY**

85-102 BYDGOSZCZ, ul. Jezuicka 2

tel./fax 52 322 49 98, 52 322 44 17

WUZ. DS WZN. 5183.1.130.2023.11
Jacek Wozniak

LEGENDA

- Jezdnia - kostka betonowa
- Miejsca parkingowe - płyty ażurowe
- Zjazd - kostka betonowa
- Chodnik do przełożenia
- Krawężnik betonowy najazdowy
- Opornik betonowy 12x25 cm
- Krawężnik 15x30 cm
- Rura osłonowa dwudzielna A110 PS
- Studzienki rewizyjne śr. 420 mm PCV
- Proj. kanalizacja deszczowa PCV Ø200 mm SN8
- Wpusty Kanalizacji deszczowej
- Drzewa, krzewy do wycinki

R-DROG Projektowanie i nadzór

Rafał Młynarczyk

Kłopot 15D, 88-110 Inowrocław

tel. 784 228 792, NIP 557-162-32-63

Inwestor	Wspólnota Mieszkaniowa przy ul. Harcerstwa Polskiego 1 w Inowrocławiu ul. Harcerstwa Polskiego 1, 88-100 Inowrocław			
Obiekt	Utwierdzenie terenu oraz budowa miejsc postojowych na działce nr 85/24 przy ul. Harcerstwa Polskiego 1 w Inowrocławiu.			
Tytuł rysunku	Plan sytuacyjno-wysokościowy.			
Projektant	mgr inż. Rafał Młynarczyk uprawnienia budowlane do projektowania bez ograniczeń w specjalności inżynierskiej drogowej nr KUP/0114/POOD/14			
Data	25.09.2023 r.	Skala	1:500	Rys. nr 2