


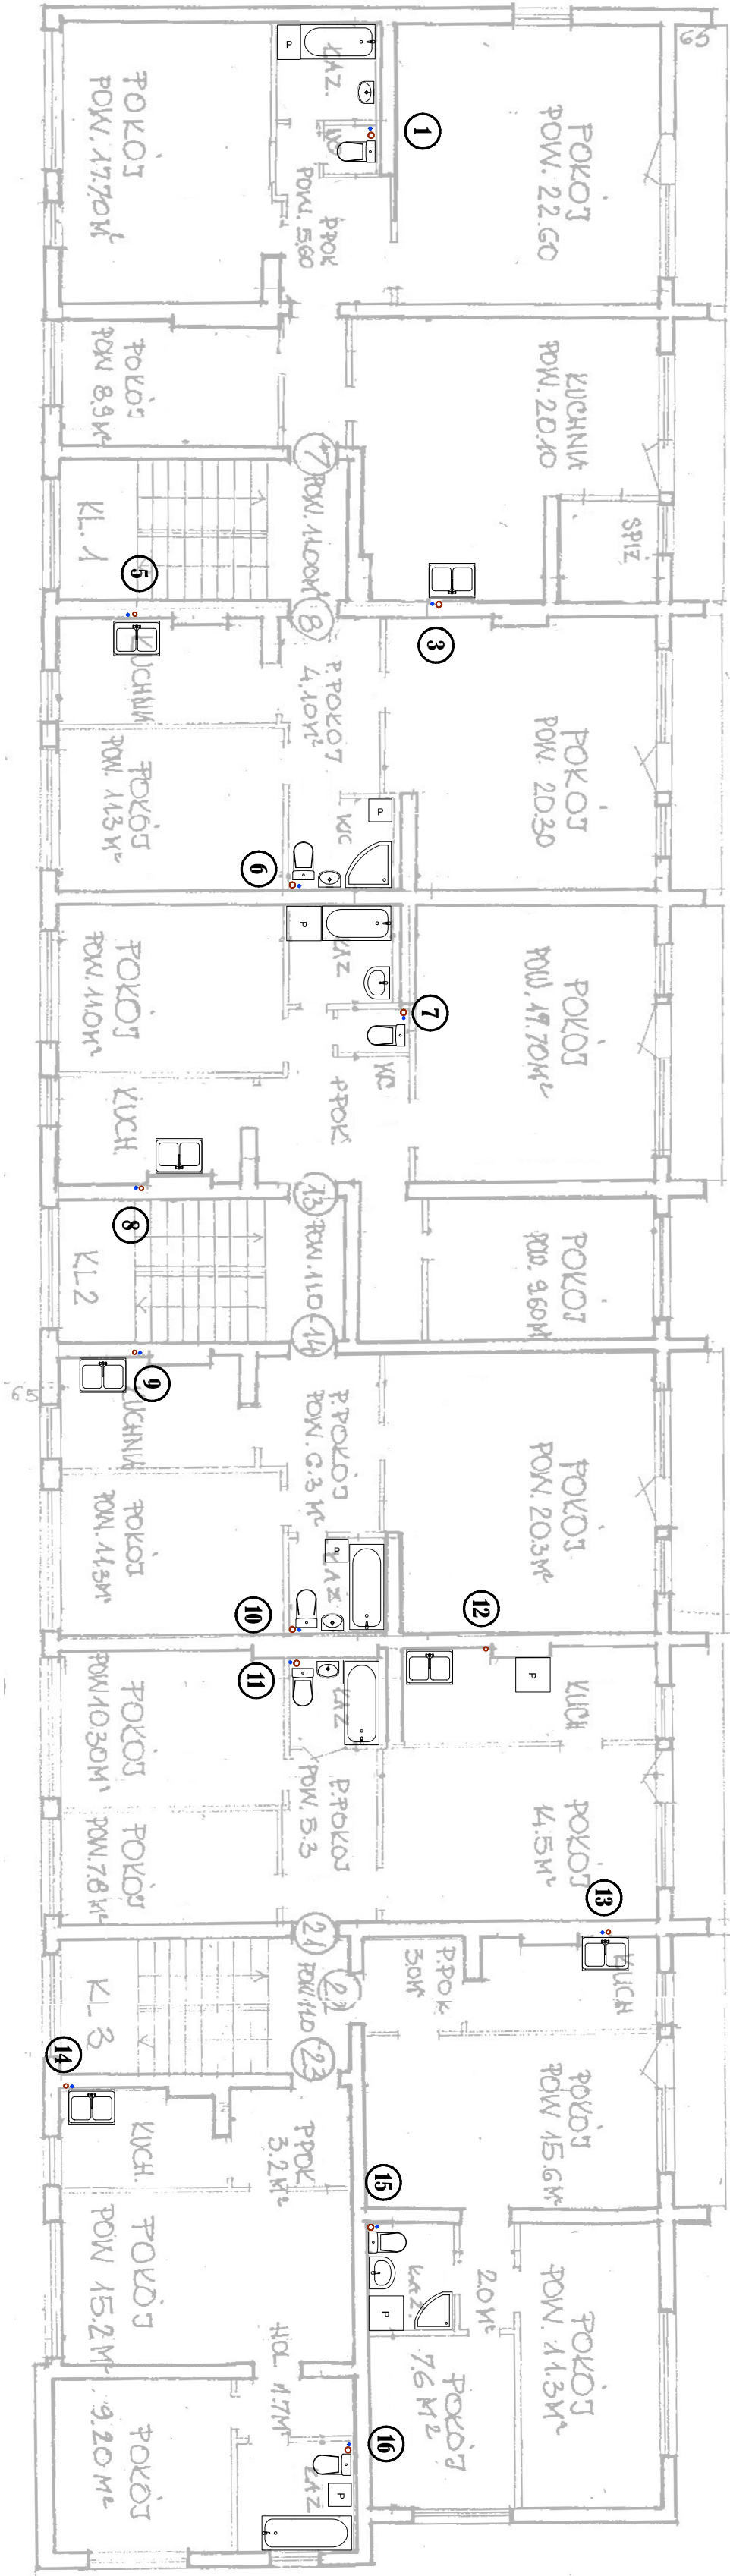

OZNACZENIA

- 1 pion wodno–kanalizacyjny

UWAGA:
Rozmieszczenie przyborów sanitarnych w kilku mieszkaniach może się różnić z powodu braku możliwości wykonania inwentaryzacji.

PRACOWNIA PROJEKTOWA PROJ.MAR			
MARCIN BUDZIŃSKI			
Kłopot 6		tel.: 691 812 435	
88-100 Inowrocław		e-mail: marcin.budziński@poczta.fm	
		www.projmar.pl	
tytuł projektu			
WYMIANA INSTALACJI WODNO-KANALIZACYJNEJ			
W BUDYNKU WIELORODZINNYM			
nazwa i adres inwestora			
WSPÓLNOTA MIESZKANIOWA BŁONIE 9			
ul. Błonie 9, 88-100 Inowrocław			
adres inwestycji			
ul. Błonie 9, 88-100 Inowrocław			
tytuł rysunku			
Rzut II piętra - instalacja wodno kanalizacyjna			
projektował	nr upr.	data	podpis
mgr inż. Marcin Budziński	KUP/0172/PWOS/09	10.02.2015	
sprawił	nr upr.	data	
mgr inż. Wojciech Pałyk	KUP/0058/POOS/08	10.02.2015	
tytuł projektu	branża	skala	nr rys.
instalacje sanitarne	instalacje sanitarne	1:100	5