



RZUT

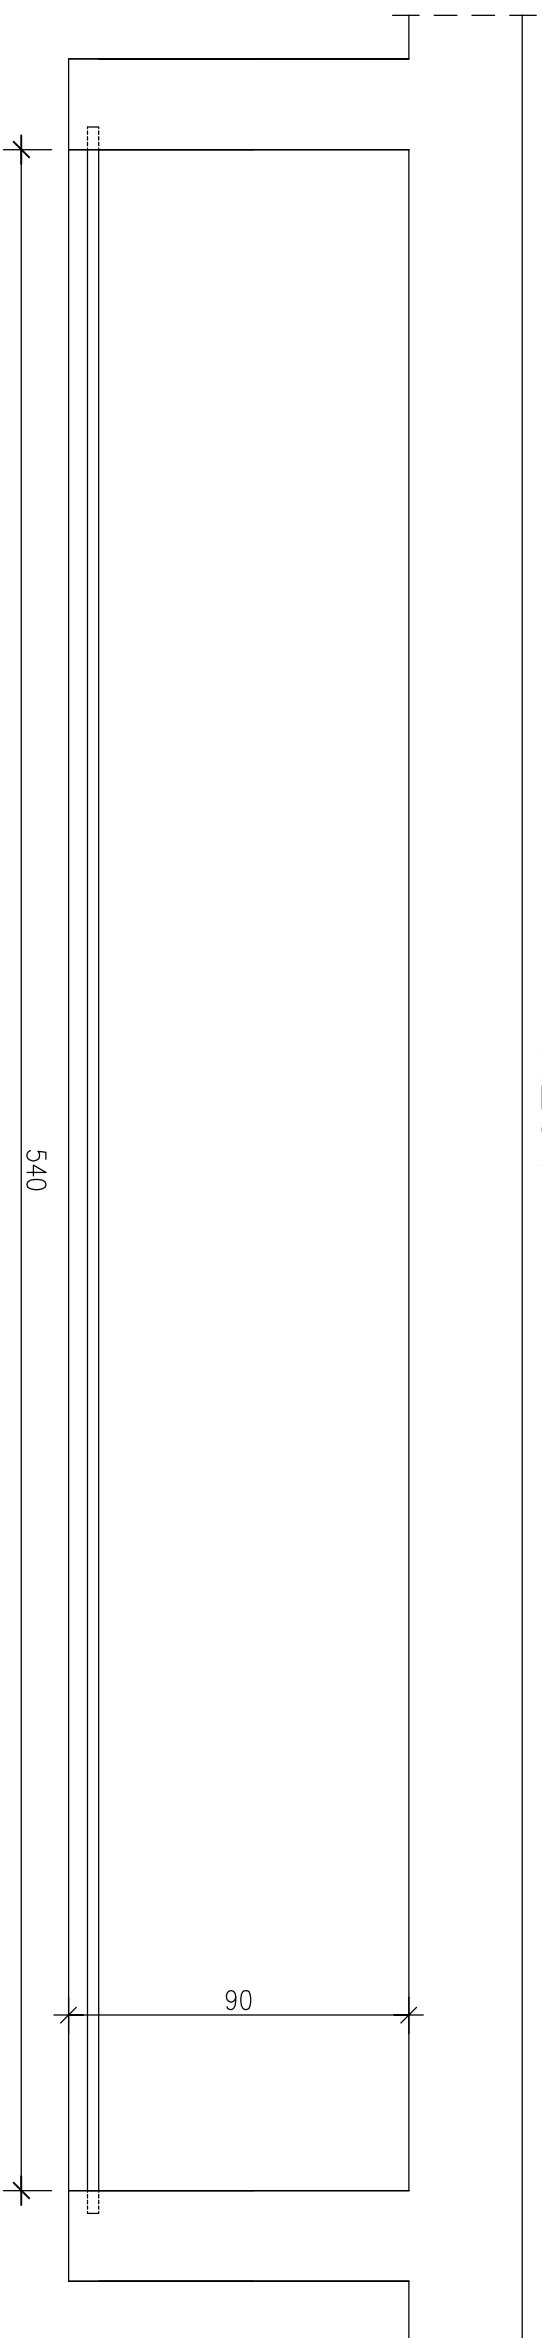

WIDOK 1

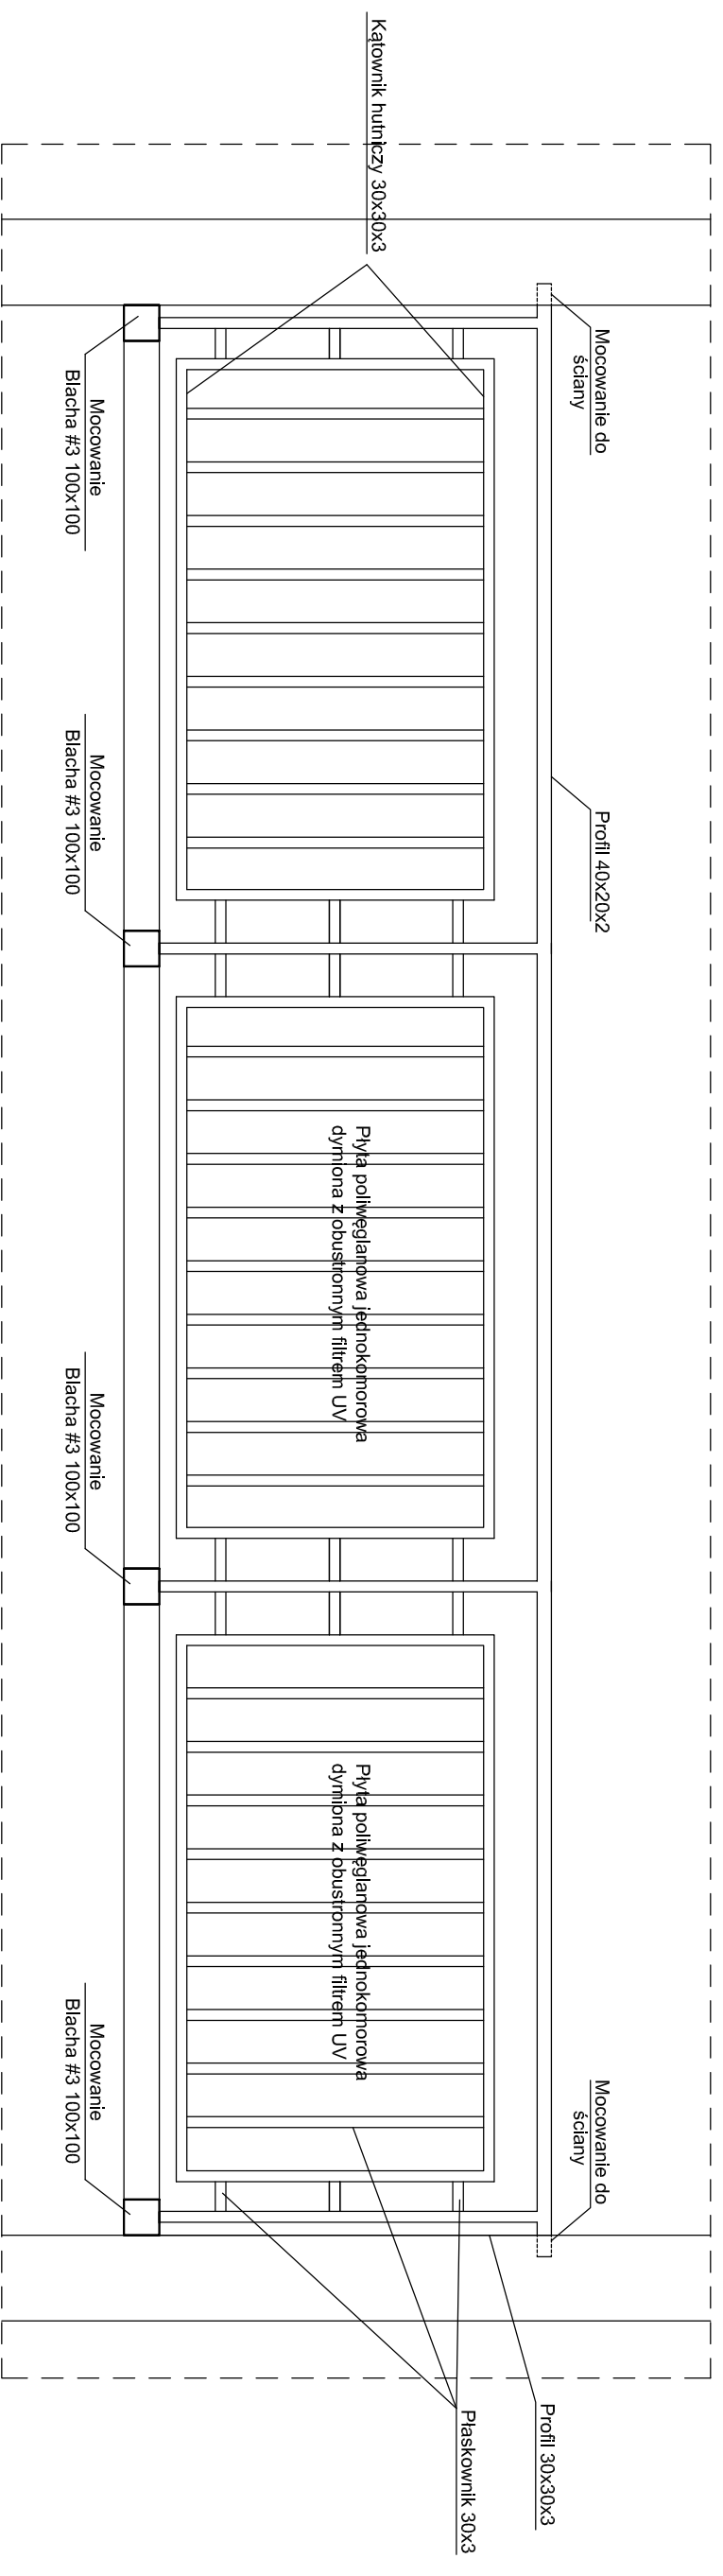

UWAGA:

Przeswity pomiędzy szczebelkami balustrady nie większy niż 12 cm.

Zakład Usług Projektowych "LERRBUD" s.c. 88-100 INOWROCŁAW/ UL. GEN. SIKORSKIEGO 23/8	TEMAT: Remont elewacji budynku mieszkalnego ul. Wawrzyńska 15 Inowrocław
STADIUM: PROJEKT BUDOWLANY	SKALA 1:20
BRANŻA: BUDOWLANA	RYS. NR
INWESTOR: Wspólnota mieszkaniowa ul. Wawrzyńska 15 Inowrocław	
TYTUŁ RYS.: Schemat balustrady kgjll	
PROJEKTOWAŁ: Leszek F. Ryghowski N.Upr. 4839/61 KJJA Warszawa	