

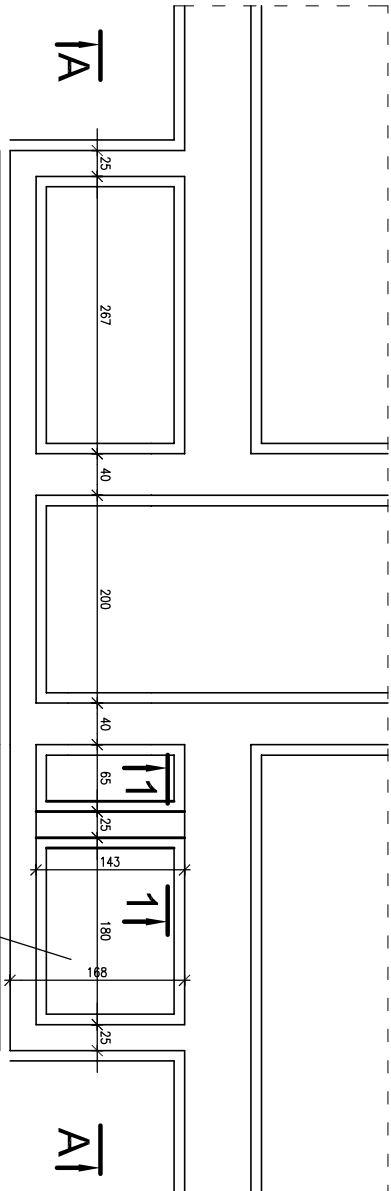


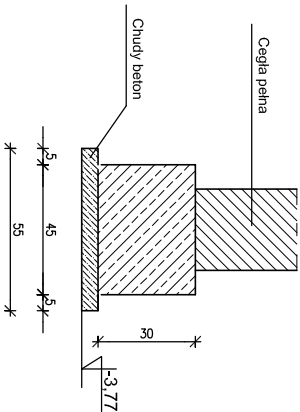

Deskowanie 1-1

SKALA 1:20

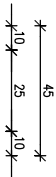

Izolacja pionowa i pozioma 2xpapa na lepiku

Zakład Usług Projektowych "LERBUD" s.c. 88-100 INOWROCŁAW, UL. GEN. SIKORSKIEGO 23/8		TEMAT: Winda dla niepełnosprawnych w wejściu budynku administracyjnego przy ul. Ks. Wawrzyniaka 33 88-100 Inowrocław	
STADIUM:	PROJEKT BUDOWLANY		SKALA
BRANŻA:	ARCHITEKTURA		1:50
INWESTOR:	PGKiM ul.Wawrzyniaka 33 88-100 Inowrocław		RYS. NR 1