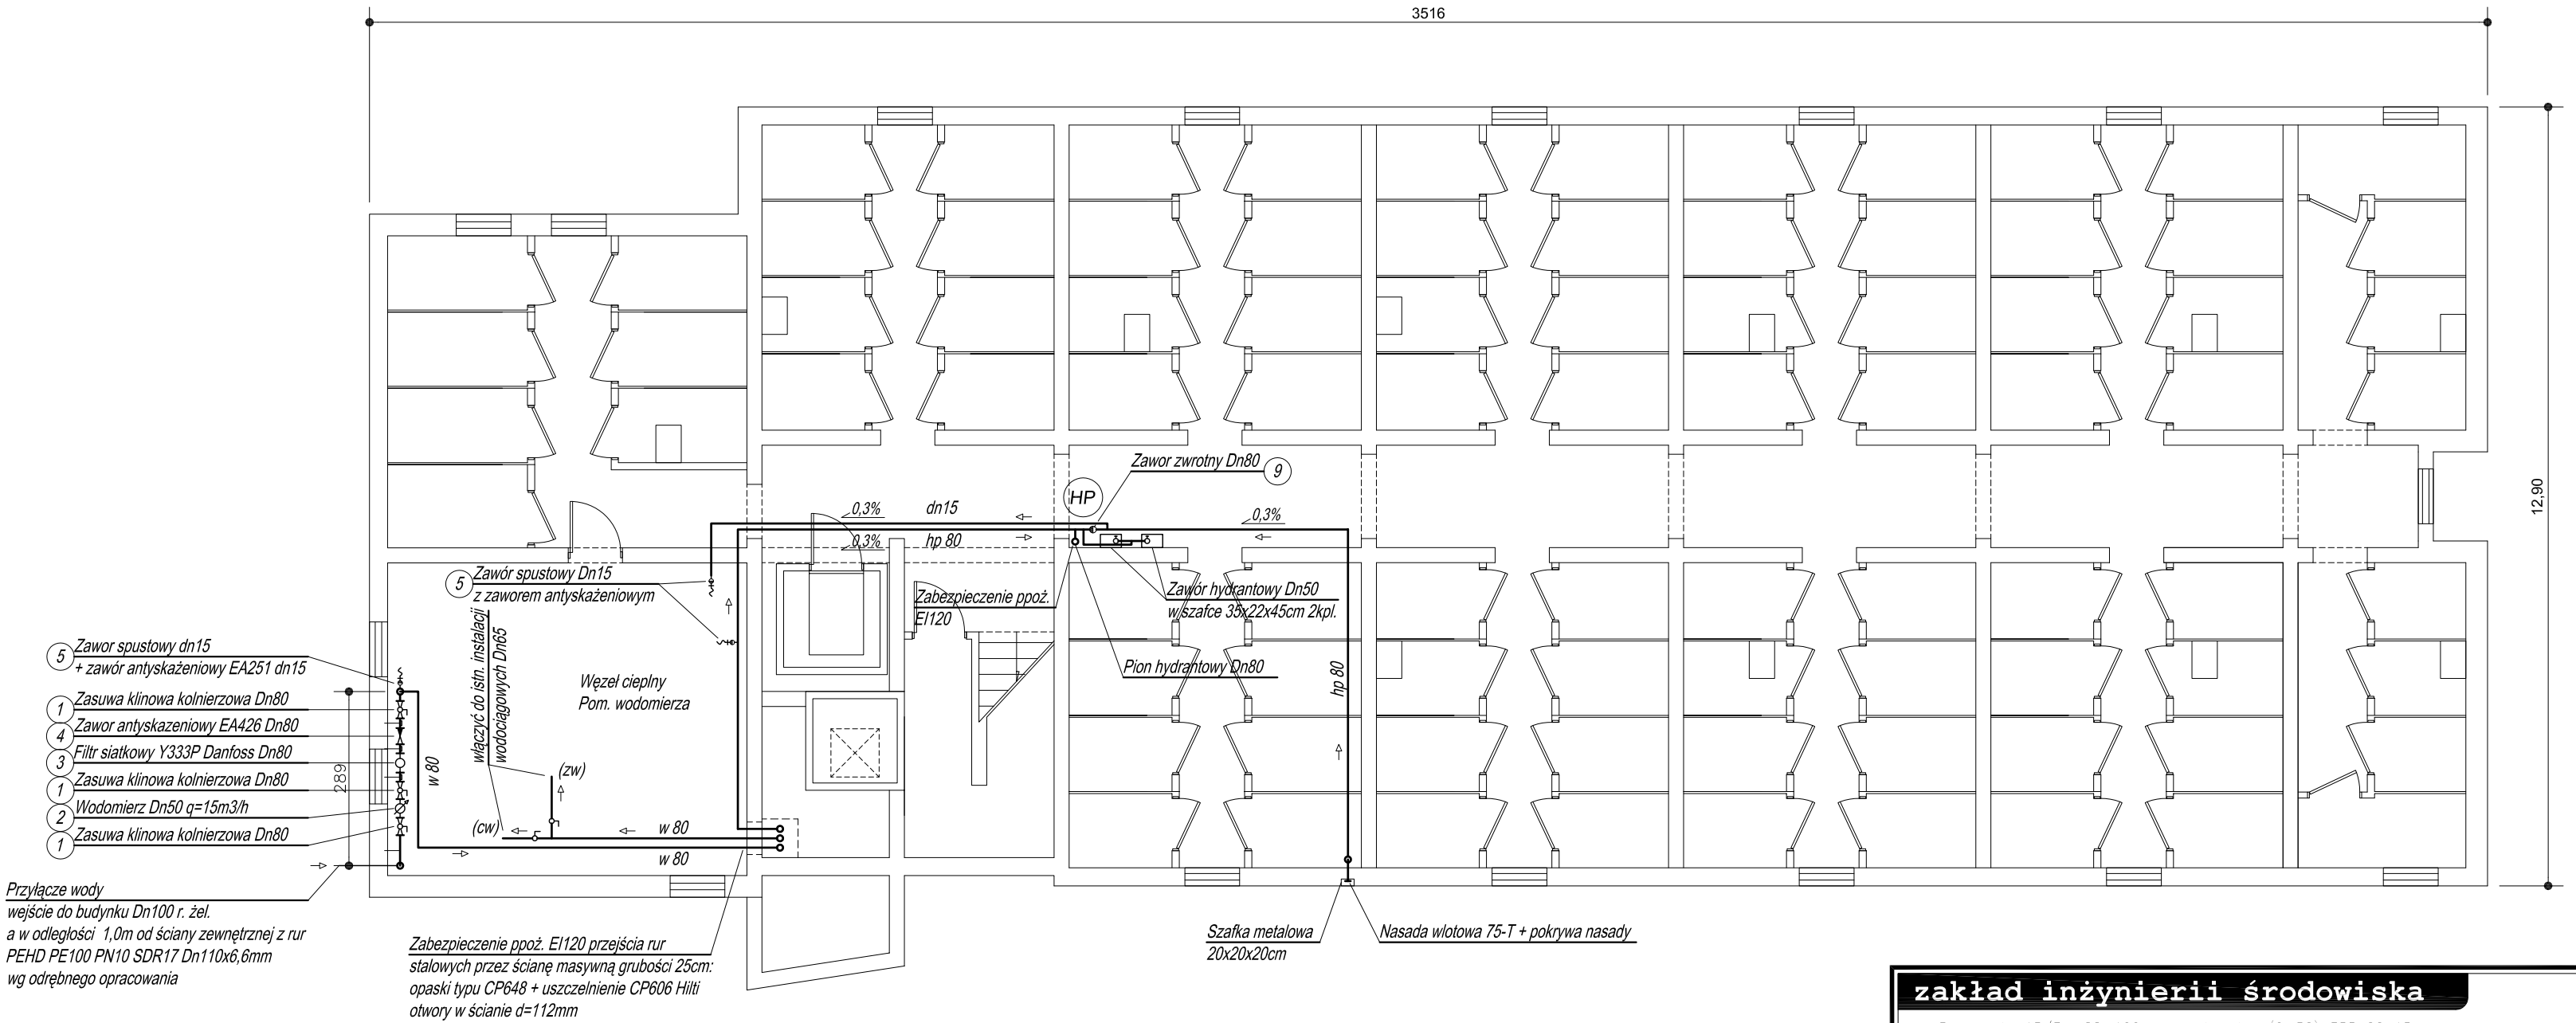

OZNACZENIA

w	rury instalacji wodociągowej, stal. ocynk.
hp	rury instalacji hydrantowej, stal. ocynk.
	zawor czerpalny ze zlaczka do weza i zaworem antyskazeniowym
HP	pion hydrantowy stal. ocynk. Dn80
	kierunek przepływu
0,3%	spadek przewodu
	zawor hydrantowy dn50 w szafce

zakład inżynierii środowiska

ul. Roosevelta 15/3c, 88-100 Inowrocław tel. (0-52) 355 22 15

Tytuł projektu	Przebudowa instalacji wodociągowej p. pożarowej oraz budowa hydroforni dla budynku mieszkalnego przy ulicy Wawrzyniaka 15 w Inowrocławiu.
Tytuł rysunku	Instalacja p.poż. Rzut piwnicy.
Obiekt/ adres	Budynek wielorodzinny. ul. Wawrzyniaka 15, Inowrocław
Inwestor	Wspólnota Mieszkaniowa Wawrzyniaka 15 ulica Wawrzyniaka 15, Inowrocław

Projektował	mgr inż. inżynierii środowiska Marek Drążkowski	WRR-I-7131-24/02	Upr. budowl.	15.11.2010	Podpis
Sprawdził	mgr inż. inżynierii środowiska Jacek Miklas	ABIT-II-7131-39/2001		15.11.2010	

Faza	Skala	Arkusz
PB	1:100	S1

480x297