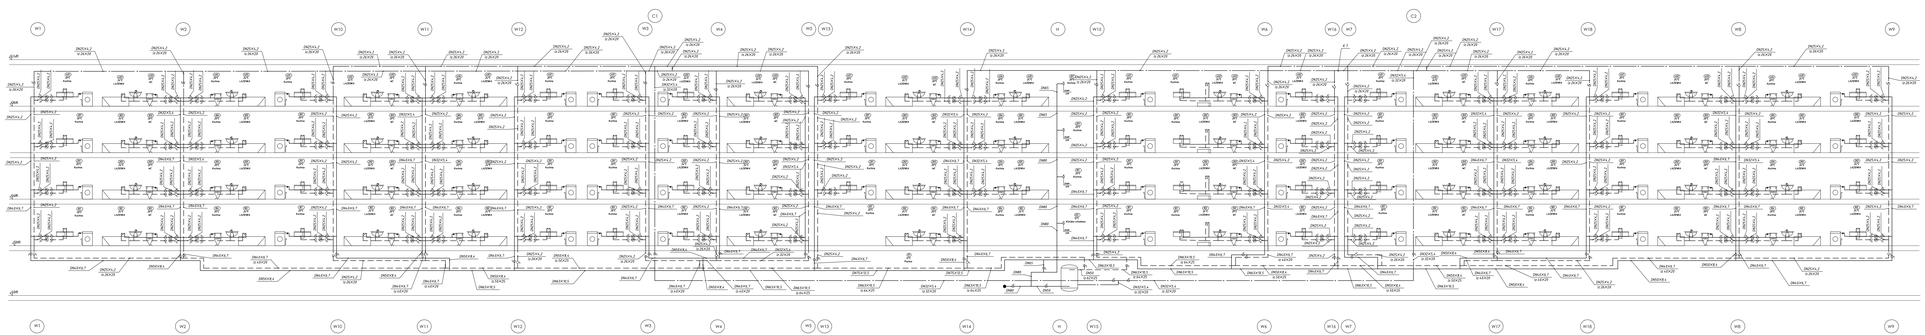

UWAGI

1. Rury z.w. typu BOR Plus PN20 z PP3
2. Rury c.w. i cyrkulacji typu BOR Plus PN20 STABI z PP3
3. Rury opisane bez grubości ścianki – rury stalowe ocynkowane
4. Pomiędzy pionami a poziomami wykonać odsadzki długości 100cm

OZNACZENIA

- zimna woda
- ciepła woda
- cyrkulacja ciepłej wody

z średnica zewnętrzna x grubość ścianki
c średnica zewnętrzna x grubość ścianki / grubość izolacji
r średnica zewnętrzna x grubość ścianki / grubość izolacji

zimna woda
ciepła woda
cyrkulacja ciepłej wody

TEMAT:	PRZEBUDOWA WEWNĘTRZNEJ INSTALACJI WODY ZIMNEJ CIEPŁEJ I CYRKULACJI			
OBIEKT/ADRES:	BUDYNEK MIESZKALNY INOWROCŁAW, UL. CEGIELNA 20			
INWESTOR:	PRZEDSIĘBIORSTWO GOSPODARKI KOMUNALNEJ I MIESZKANIOWEJ SP. Z O.O. INOWROCŁAW, UL. KS. P. WAWRZYNIAKA 33			
TYTUŁ RYSUNKU:	ROZWINIĘCIE INSTALACJI WODOCIĄGOWEJ			
PROJEKTOWAŁ:	mgr inż. Jacek Maga upr.bud. nr 39/2001	06.2005		1:100 Skala
OPRACOWAŁ:				4 Nr rys.
SPRAWDZIŁ:				