


wodu braku możliwości
wydajności V=30 m3/h,
nej poprzez montaż

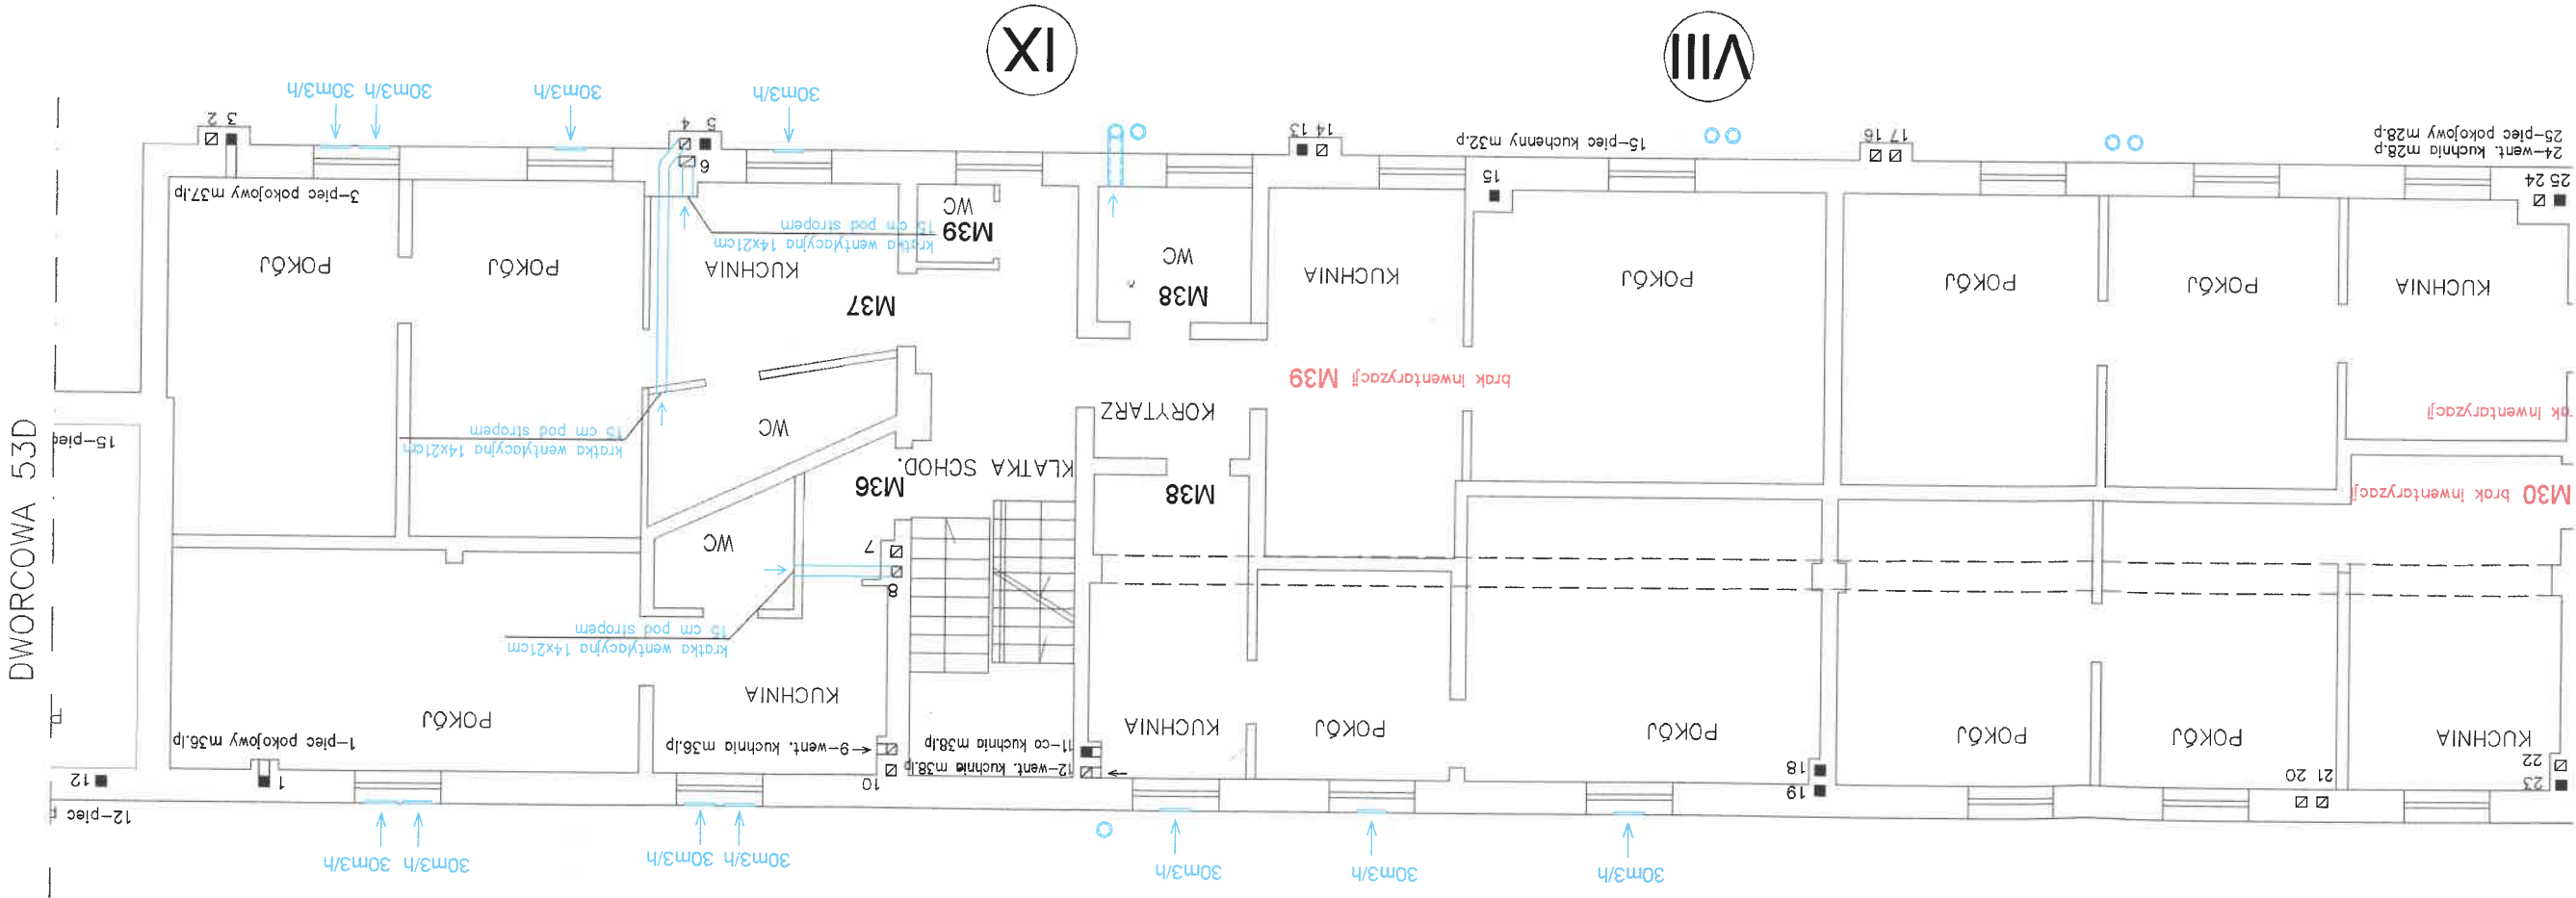

PRACOWNIA PROJEKTOWA PROJMAR		MARCIN BUDZIŃSKI		tel.: 691 812 435	
Kłopot 6		88-100 Inowrocław		e-mail: marcin.budzinski@poczta.fm www.projmar.pl	
nazwa i adres obiektu budowlanego		INSTALACJA WENTYLACJI GRAWITACYJNEJ W BUDYNKU MIESZKALNYM WIELORODZINNYM			
nazwa i adres inwestora		ul. Dworcowa 53C, 88-100 Inowrocław			
WSPÓLNOTA MIESZKANIOWA DWORCOWA 53C		ul. Dworcowa 53C, 88-100 Inowrocław			
tytuł rysunku		Rzut i piętra - instalacja wentylacyjna			
projektował	mgr inż. Marcin Budziński	nr upr.	KUP/0172/	specjalność	instalacje sanitarne
sprawdził	mgr inż. Wojciech Patek	P.O.S/08/	KUP/0058/	instalacje sanitarne	P.O.S/08/
branża	sanitarna	skala	1:100	nr rys.	2