


Instal-san TS V4.A0. Projekt: 'kanalizacja.ISB', ark.roboczy: 'ROZWINIĘCIE', skala: 1 : 100, strona: 8:1 (8)

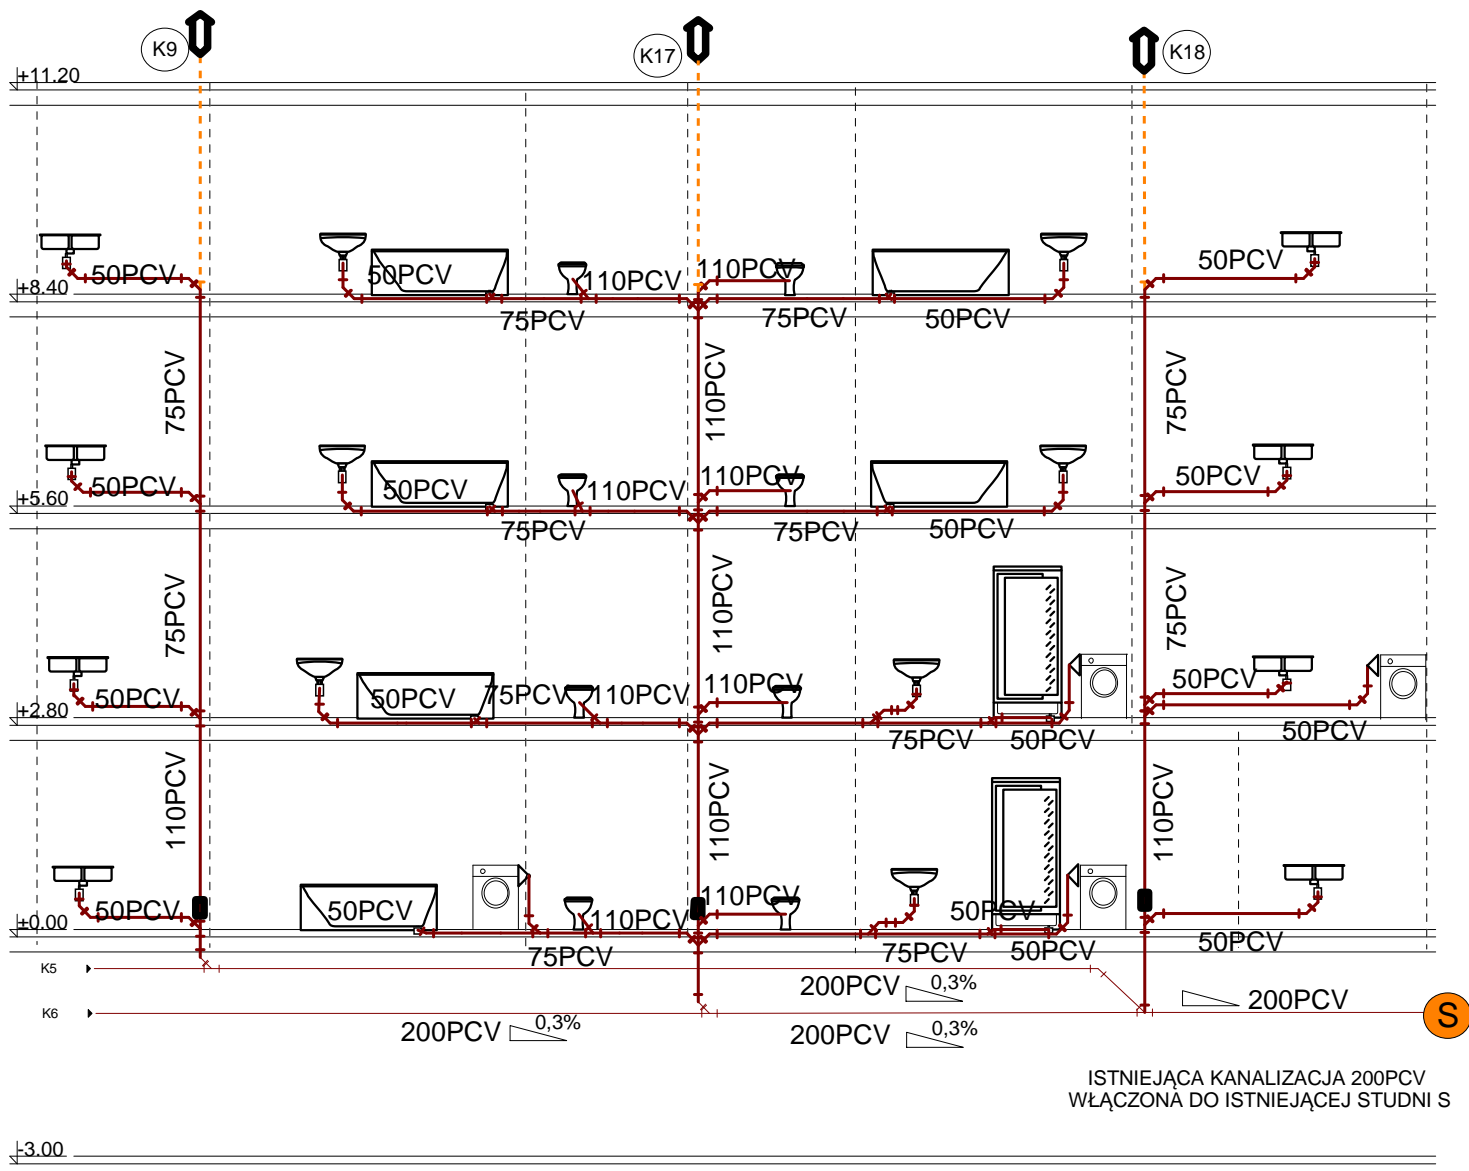

<b>HYDROTECHNIKA inż. Zbigniew Lewandowski</b> 88-100 INOWROCŁAW METALOWCÓW 7		
Temat <b>WYMIANA WEWNĘTRZNEJ INSTALACJI WODY CIEPŁEJ I ZIMNEJ ORAZ KANALIZACJI</b>		Faza <b>PB</b>
Tytuł rysunku <b>ROZWINIĘCIE INSTALACJI KANALIZACYJNEJ</b>		Data <b>06.2014</b>
Inwestor <b>WSPÓLNOTA MIESZKANIOWA CEGIELNA 20</b>		Skala -
Autor projektu <b>inż. Zbigniew Lewandowski</b>		Nr rys.  <b>18</b>
Wykonał <b>inż. Zbigniew Lewandowski</b>		
Sprawdził <b>mgr inż. Andrzej Zgrzebnicki</b>		