


RZUT DACHU 1:50

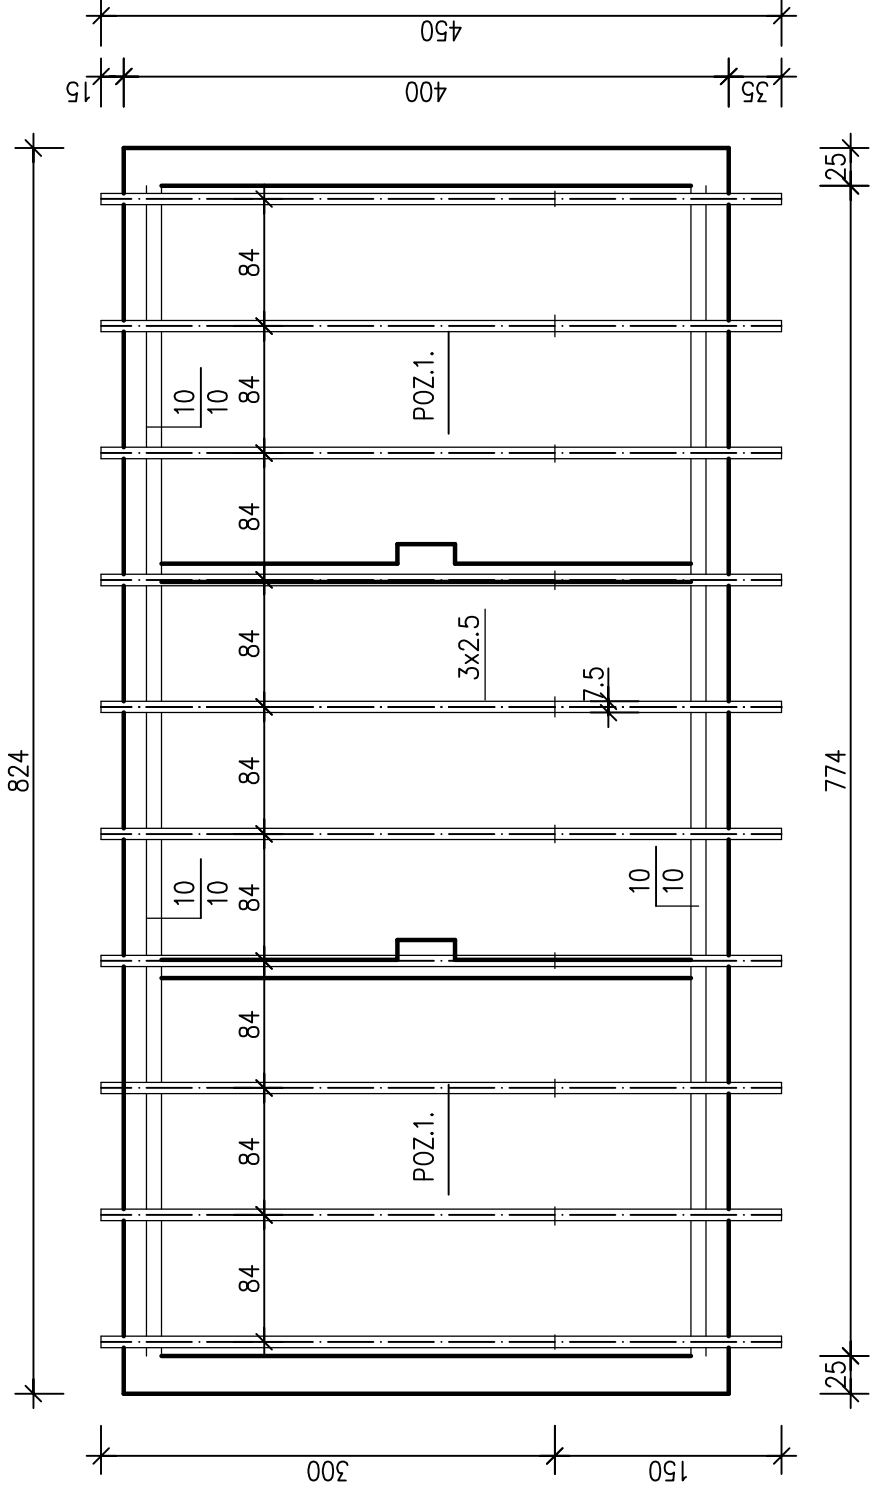

RZUT WIĘŻBY DACHOWEJ 1:50

Zakład Usług Projektowych "Lebrud" s.c. 88-100 Inowrocław Ul. Gen. Sikorskiego 23/8	TEMAT: Budowa budynku gospodarczego na terenie posesji przy ul. Rqbińskiej 84 w Inowrocławiu
STADIUM: Projekt budowlany	Architektura
BRANŻA: INWESTOR:	Przedsiębiorstwo Gospodarki Komunalnej i Mieszkaniowej Spółka z o.o. 88-100 Inowrocław ul. Wawrzyniaka 33
PROJEKTANT	Leszek F. Rychłowski Nr upr. 4839/61KUA Warszawa
	Nr. rys. 2
	Data 15.07.09