


MAPA DO CELÓW PROJEKTOWYCH
SKALA 1:500

Układ odniesienia: PL-ETRF89 , układ wsp. płaskich: PL-2000 strefa 6 (18'), układ wys.: PL-EVRF2007-NH

Sekcje mapy: 6.186.23.16.1.2; 6.186.23.16.2.1
Stan na dzień 13.06.2023 r.
Nie sprawdzano obciążeń i służebności gruntowych.
W zakresie opracowanej mapy granice
zostały określone według stanu prawnego
Ks.rob. 115/2023 ID.6640.1458.2023
WYKONAWCA:
GEOJARPOL Geodezja – Kartografia
Jarosław Pawełczyk – upr. 8423
88-100 Inowrocław, ul. Owczarskiego 2
tel. +48 602 151728, geojarpol@gmail.com

Województwo: kujawsko-pomorskie
Powiat: inowrocławski
Jednostka ewidencyjna: 040701_1 Inowrocław – M
Obręb: 0003 Inowrocław Obr.3
Arkusz: 620
Dziółka: 85/24

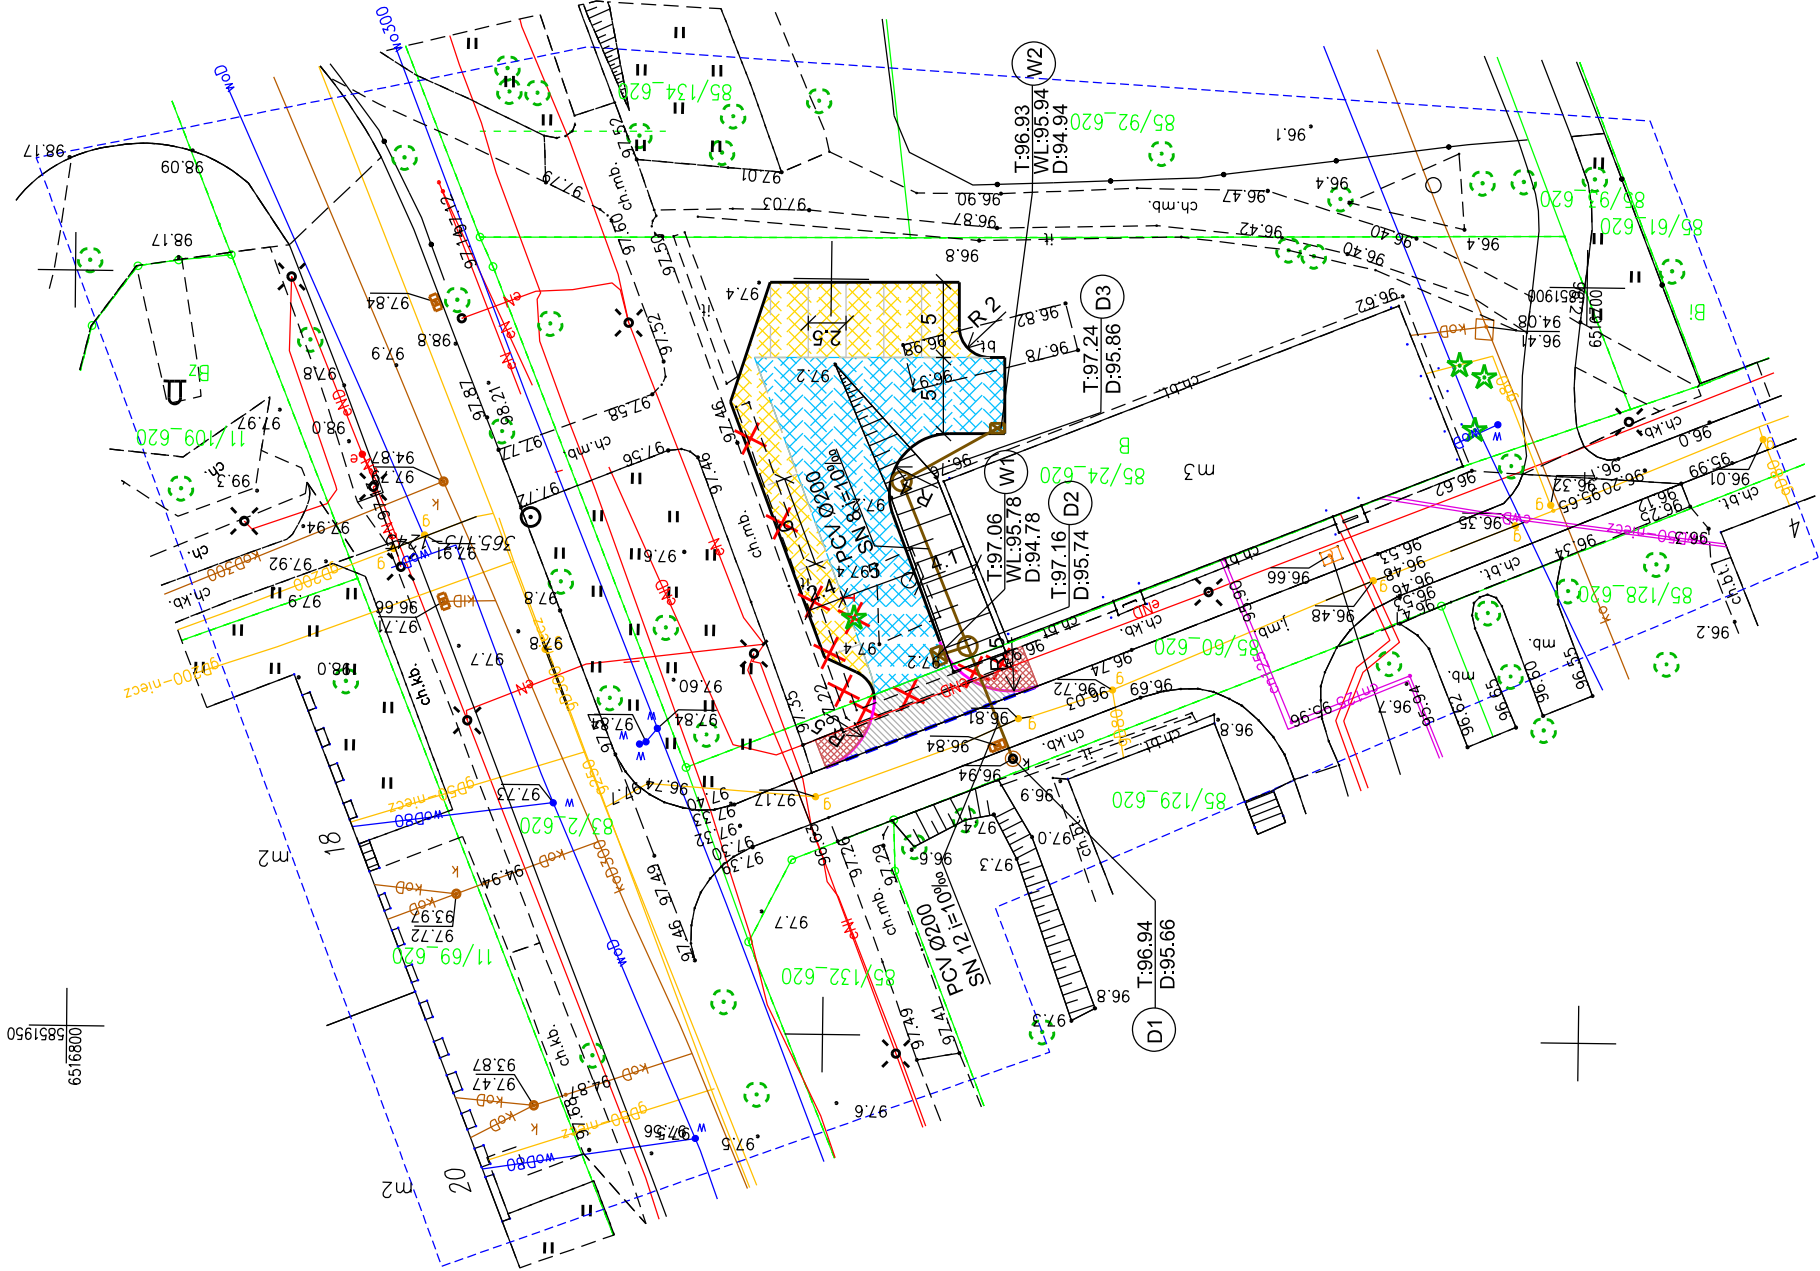

LEGENDA

- Jezdnia - kostka betonowa
- Miejsca parkingowe - płyty ażurowe
- Zjazd - kostka betonowa
- Chodnik do przełożenia
- Krawężnik betonowy najazdowy
- Opornik betonowy 12x25 cm
- Krawężnik 15x30 cm
- Studzienki rewizyjne śr. 420 mm PCV
- Proj. kanalizacja deszczowa PCV Ø200 mm SN8
- Wpusty kanalizacji deszczowej
- Drzewa, krzewy do wycinki

R-DROG Projektowanie i nadzór Rafał Młynarczyk Kłopot 15D, 88-110 Inowrocław tel. 784 228 792, NIP 557-162-32-63			
Investor	Współnota Mieszkaniowa przy ul. Harcerstwa Polskiego 1 w Inowrocławiu ul. Harcerstwa Polskiego 1, 88-100 Inowrocław		
Obiekt	Utwierdzenie terenu oraz budowa miejsc postojowych na działce nr 85/ 24 przy ul. Harcerstwa Polskiego 1 w Inowrocławiu.		
Tytuł rysunku	Plan sytuacyjno-wysokościowy.		
Projektant branża drogowa	mgr inż. Rafał Młynarczyk uprawnienia budowlane do projektowania bez ograniczeń w specjalności inżynierskiej drogowej nr KUP/0114/POOD/14		
Projektant branża sanitarna	Eugeniusz Wojtyński uprawnienia budowlane do projektowania specjalności inżynierskiej inżynier nr GR-KZ-7342/668/94		
Data	19.10.2023 r.	Skala 1:500	Rys. nr 1