


Schemat wpustu ulicznego

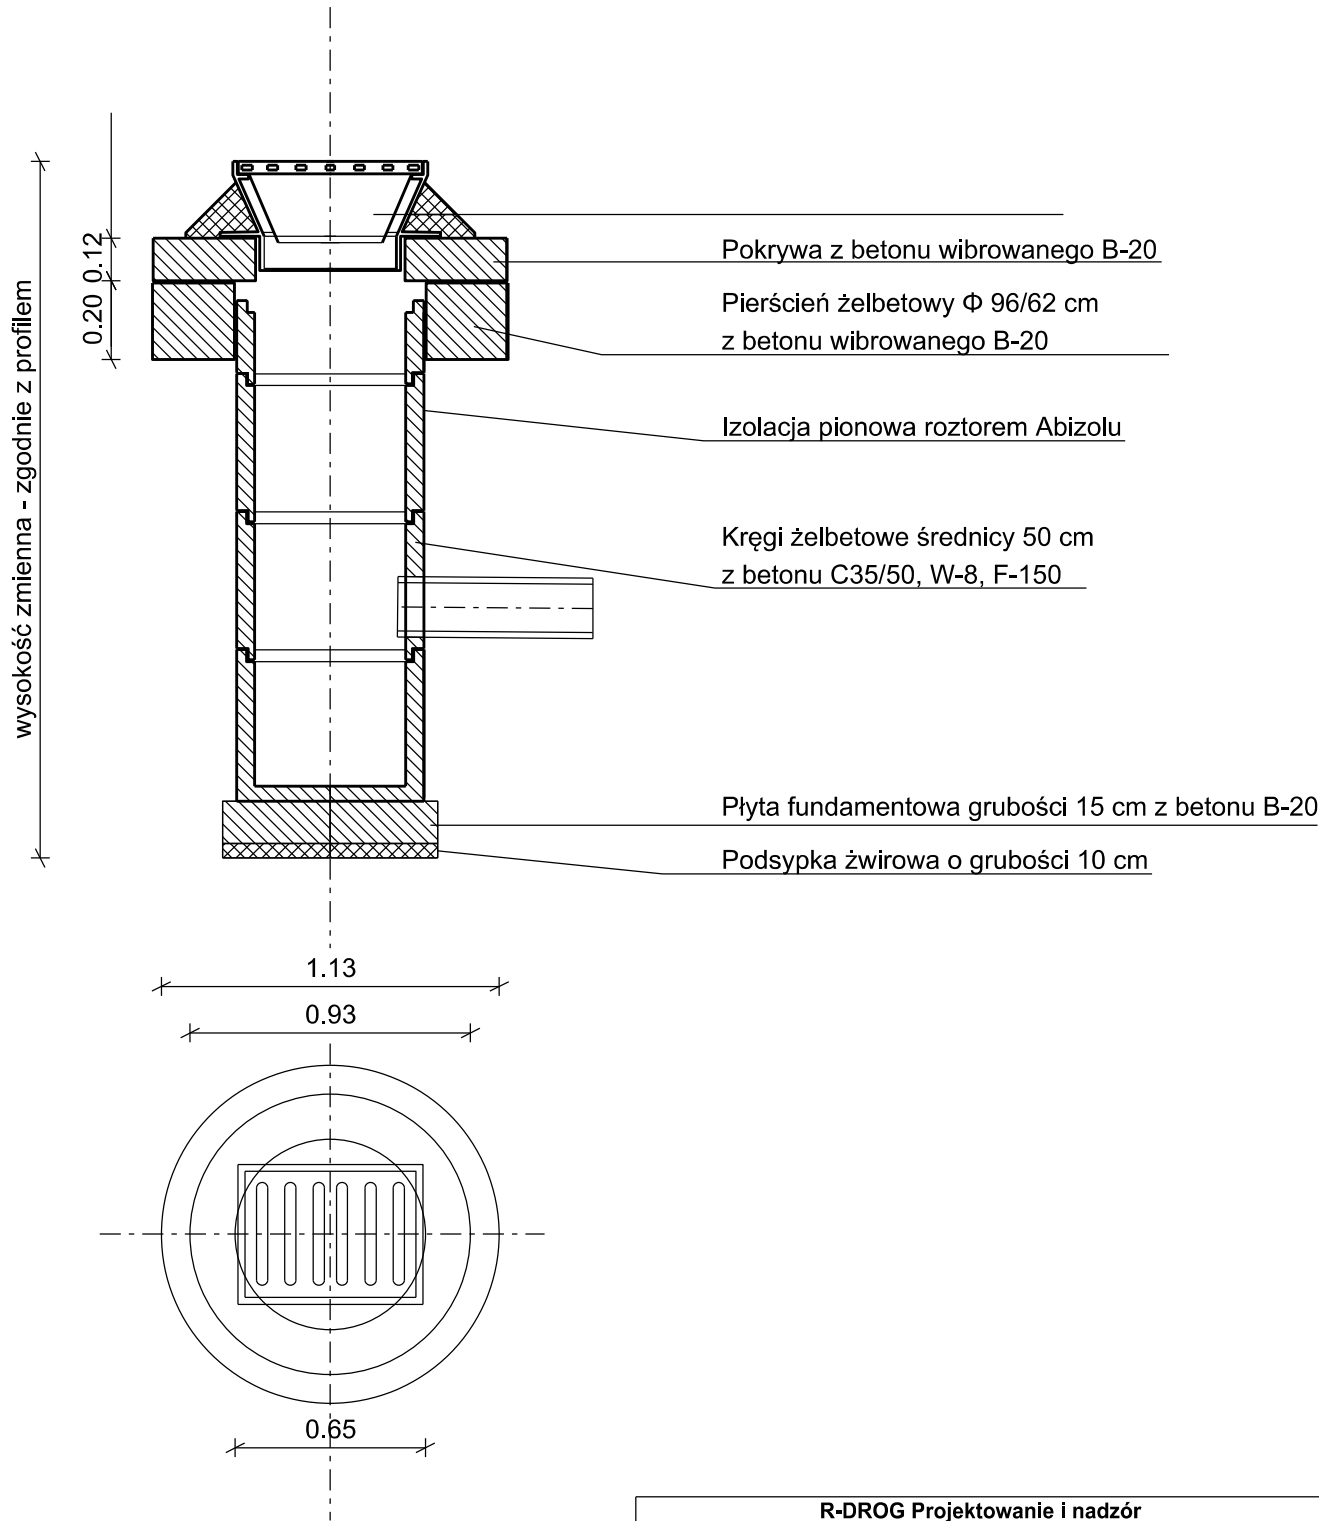

R-DROG Projektowanie i nadzór Rafał Młynarczyk Kłopot 15D, 88-110 Inowrocław tel. 784 228 792, NIP 557-162-32-63				
Inwestor	Wspólnota Mieszkaniowa przy ul. Harcerstwa Polskiego 1 w Inowrocławiu ul. Harcerstwa Polskiego 1, 88-100 Inowrocław			
Obiekt	Utwardzenie terenu oraz budowa miejsc postojowych na działce nr 85/ 24 przy ul. Harcerstwa Polskiego 1 w Inowrocławiu.			
Tytuł rysunku	Schemat wpustu kanalizacji deszczowej.			
Projektant branża sanitarna	Eugeniusz Wojtyniak uprawnienia budowlane do projektowania specjalności instalacyjno-inżynieryjnej nr GK-KZ-7342/668/94			
Data	19.10.2023 r.	Skala	1:25	Rys. nr 3