
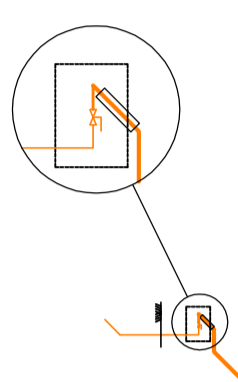
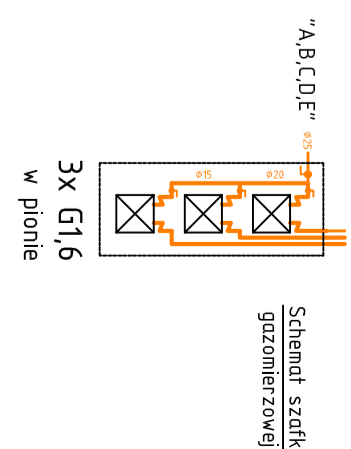
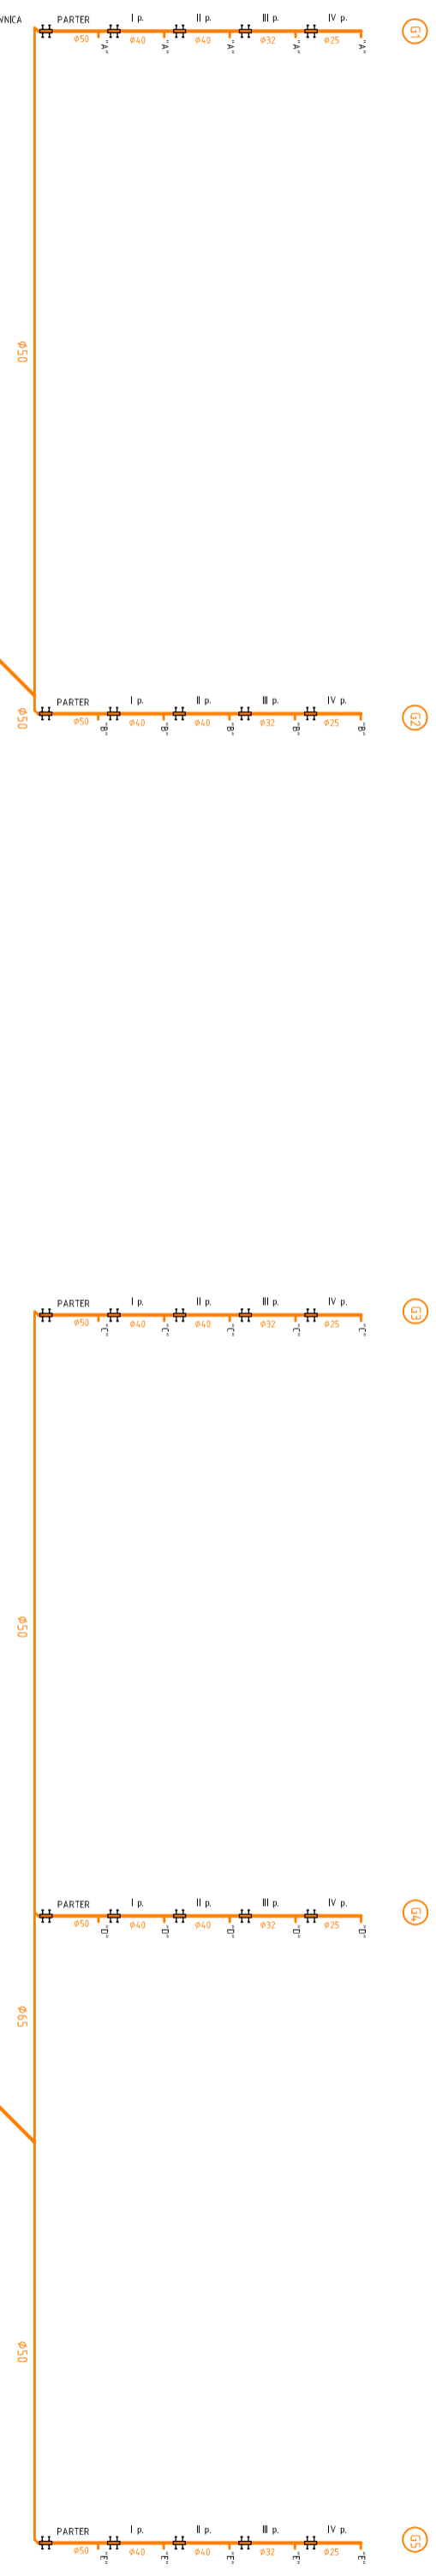


Aksonometria 1:100
REMONT INSTALACJI GAZU

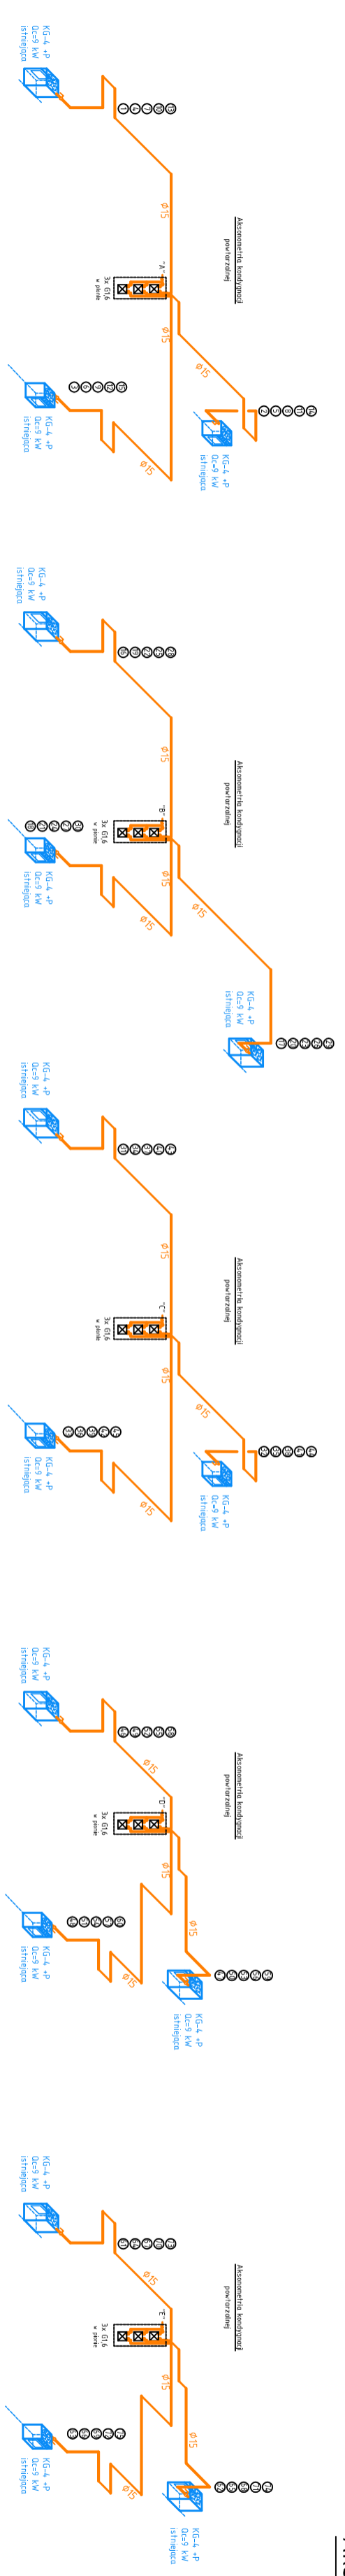

FILAR STUDIO PROJEKTU BUDOWLANOGO			
TYTUŁ:	Aksonometria instalacji gazu	SKALA:	DATA:
INWESTOR:	Mieszkańca Mieszkania przy ul. Łokietka 37 w Inowrocławu	BRANŻA:	INŻ. BISTWA
OBIEKT:	Budynek mieszkalny, wielostanowy 80-100 mieszkań ul. Łokietka 37	PROJEKTOWAŁ:	mgr inż. Krzysztof Rądzak
		OPracował:	mgr inż. Krzysztof Rądzak
		Przebud.:	mgr inż. Krzysztof Rądzak
		Przebud.:	mgr inż. Krzysztof Rądzak
STADIUM:	SKALA:	DATA:	BRANŻA:
P.B.W.	1:100	01.2021	Sanitarna
			S-7