RZUT WIĘŹBY DACHOWEJ

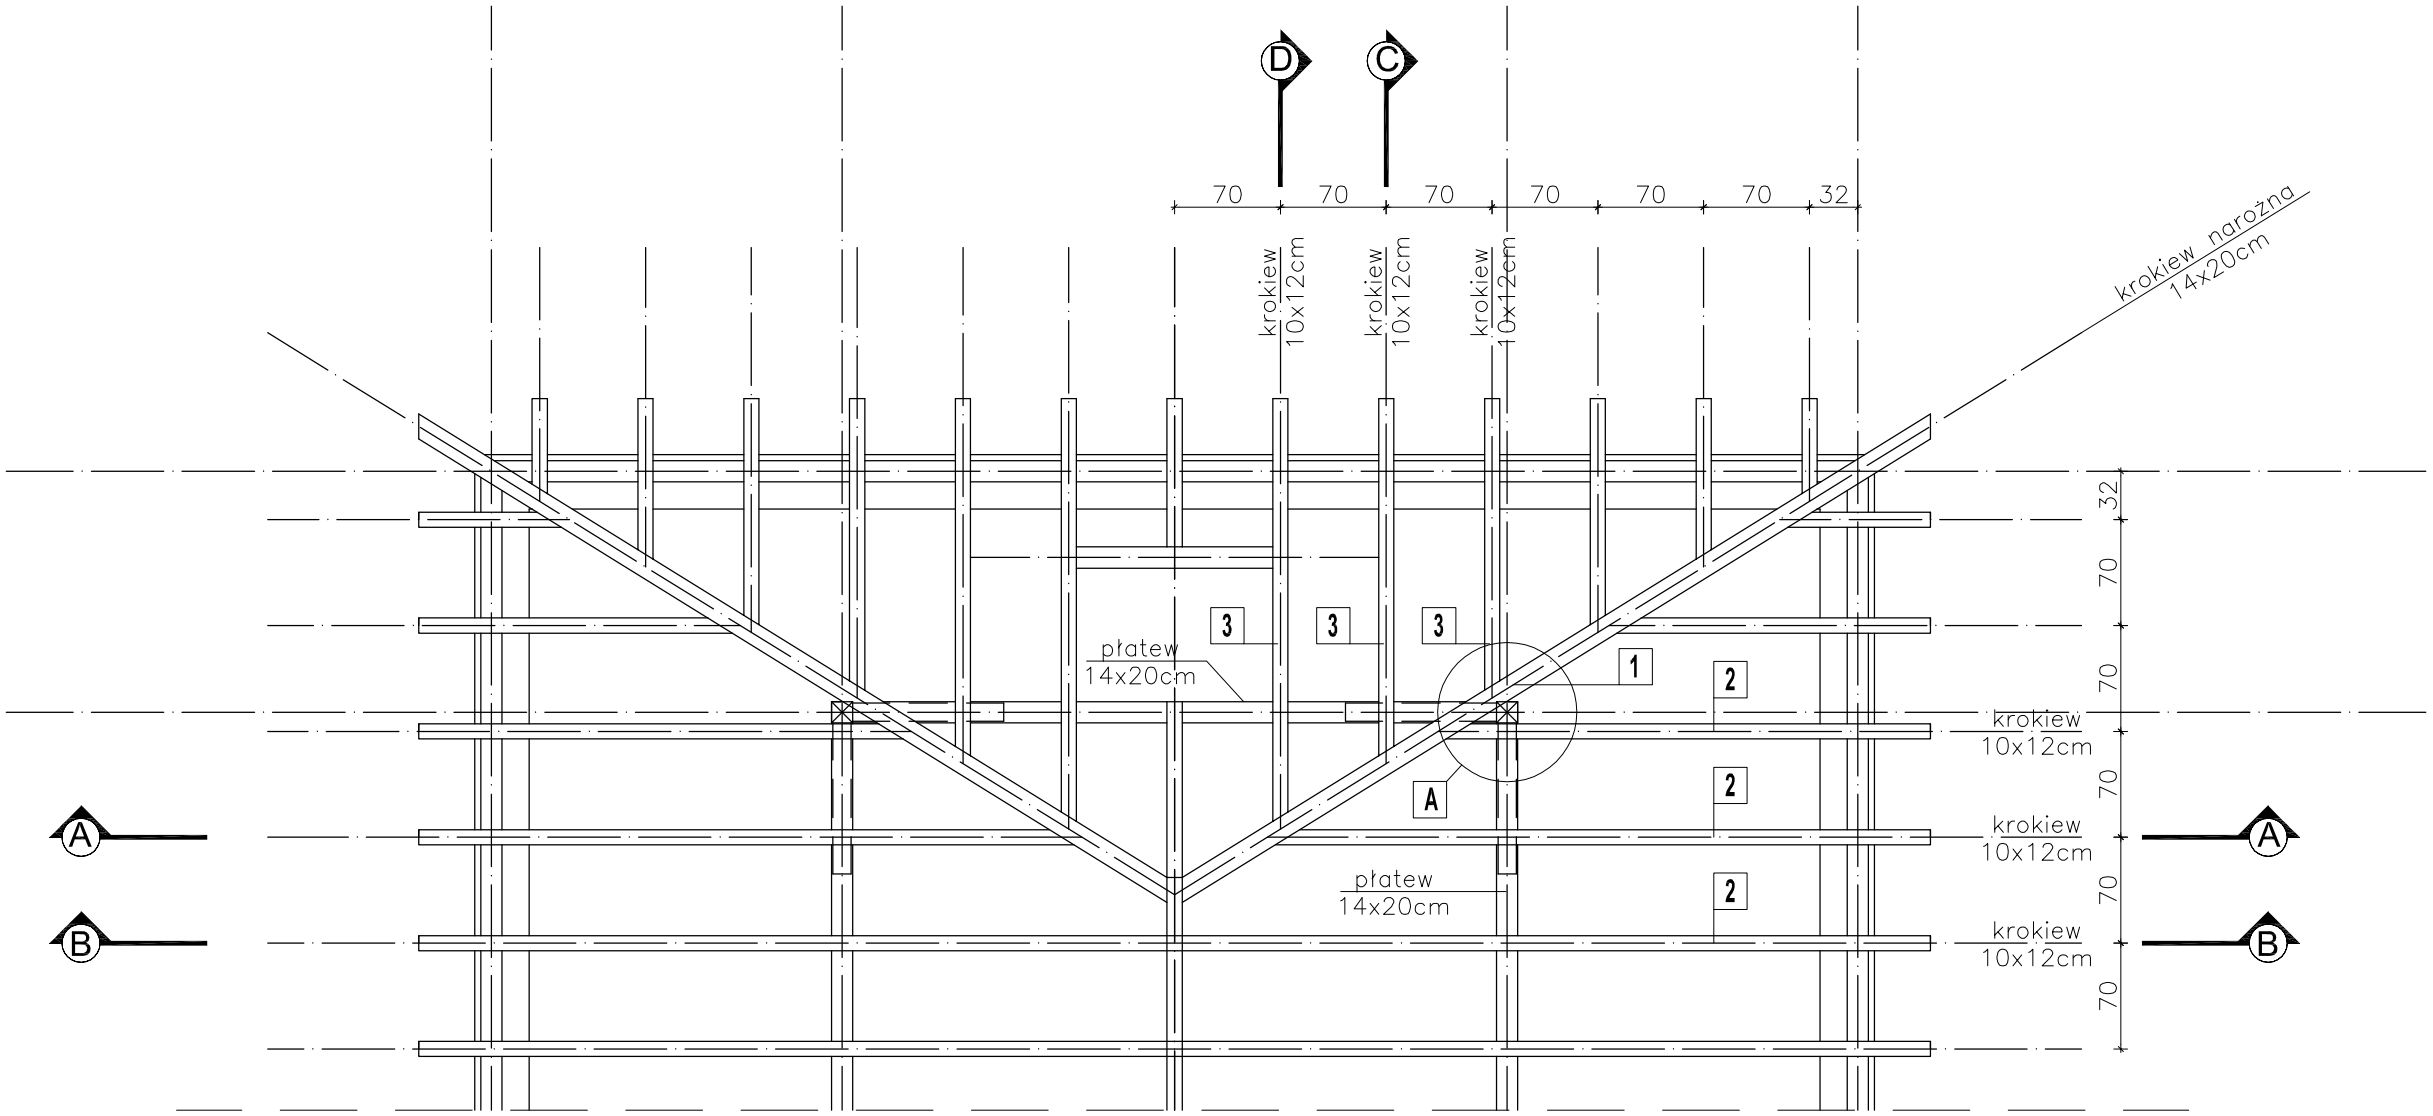

LEGENDA

1	KROKIEW NAROŻA 14x20cm PRZEZNACZONA DO WYMIANY
2	KROKIEW 10x12cm PRZEZNACZONA DO WYMIANY
3	KROKIEW 10x12cm PRZEZNACZONA DO WYMIANY
A	SZCZEGÓŁ (RYS. NR 4)

KROKWIE PRZEZNACZONE DO WYMIANY DREWNO C24

ELEMENTY DREWNIANE NALEŻY ZAIMPREGNOWAĆ BIO I OGNIOCHRONNIE ŚRODKIEM np FOBOS M-4

JEDNOSTKA PROJEKTOWA: ZAKŁAD USŁUG PROJEKTOWYCH "PROJAL" ul. Św. Mikołaja 25/5 88-100 INOWROCŁAW	TEMAT OPRACOWANIA: EKSPERTYZA TECHNICZNA DOTYCZĄCA STANU TECHNICZNEGO ELEMENTÓW KONSTRUKCYJNYCH WIĘŹBY DACHOWEJ LOKALIZACJA: DZIAŁKA NR 5/27 UL. SIKORSKIEGO 35 88-100 INOWROCŁAW
	TEMAT RYS.: RZUT WIĘŹBY DACHOWEJ
INWESTOR: WSPÓLNOTA MIESZKANIOWA UL. SIKORSKIEGO 35 88-100 INOWROCŁAW	OPRACOWAŁ: Łukasz Zimicz
	OPRACOWAŁ: Maclej Kalmuckl
	DATA: 05.08.2011r. / SKALA: 1:50 / BRANŻA: KONSTRUKCJA / RYS. NR: K-01