


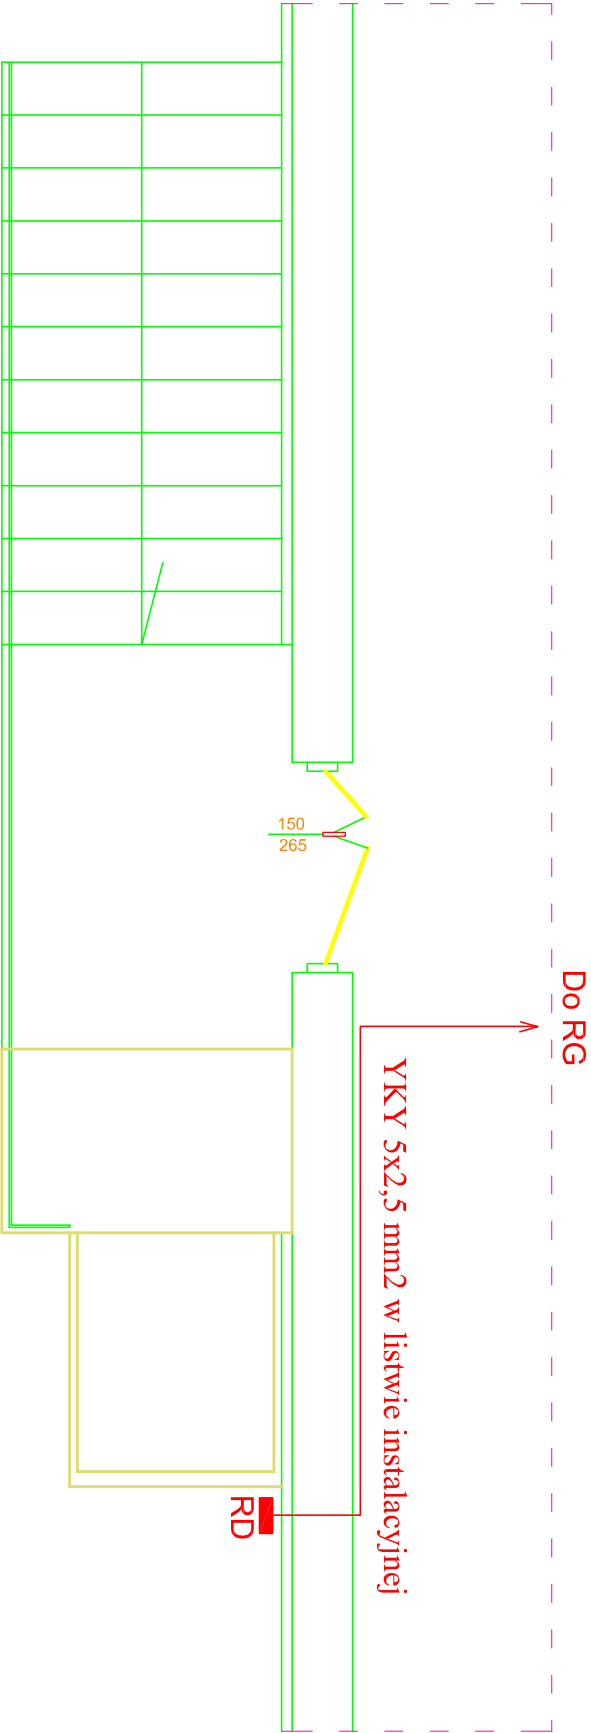

Zakład Usług Projektowych "LERBUD" s.c. 88-100 INOWROCŁAW UL. GEN. SIKORSKIEGO 23/8		TEMAT: Winda dla niepełnosprawnych w wejściu budynku administracyjnego przy ul. Ks. Wawrzyniaka 33 88-100 Inowrocław	
STADIUM:	PROJEKT BUDOWLANY		SKALA
BRANŻA:	ELEKTRYCZNA		1:50
INWESTOR:	PGKiM ul. Wawrzyniaka 33 88-100 Inowrocław		RYS. NR
TYTUŁ RYS.:	Trasa kabla zasilającego - plan instalacji		2e
OPRACOWAŁ:	mgr inż. Krzysztof Ochocki		data 15.06.2009
PROJEKTOWAŁ:	inż. Waldemar Kędziński nr upr. WBP-P-7210/39/83		