


ELEWACJA TYLNA - WZMOCNIENIE NADPROŻY OKIENNYCH  
SKALA 1:100

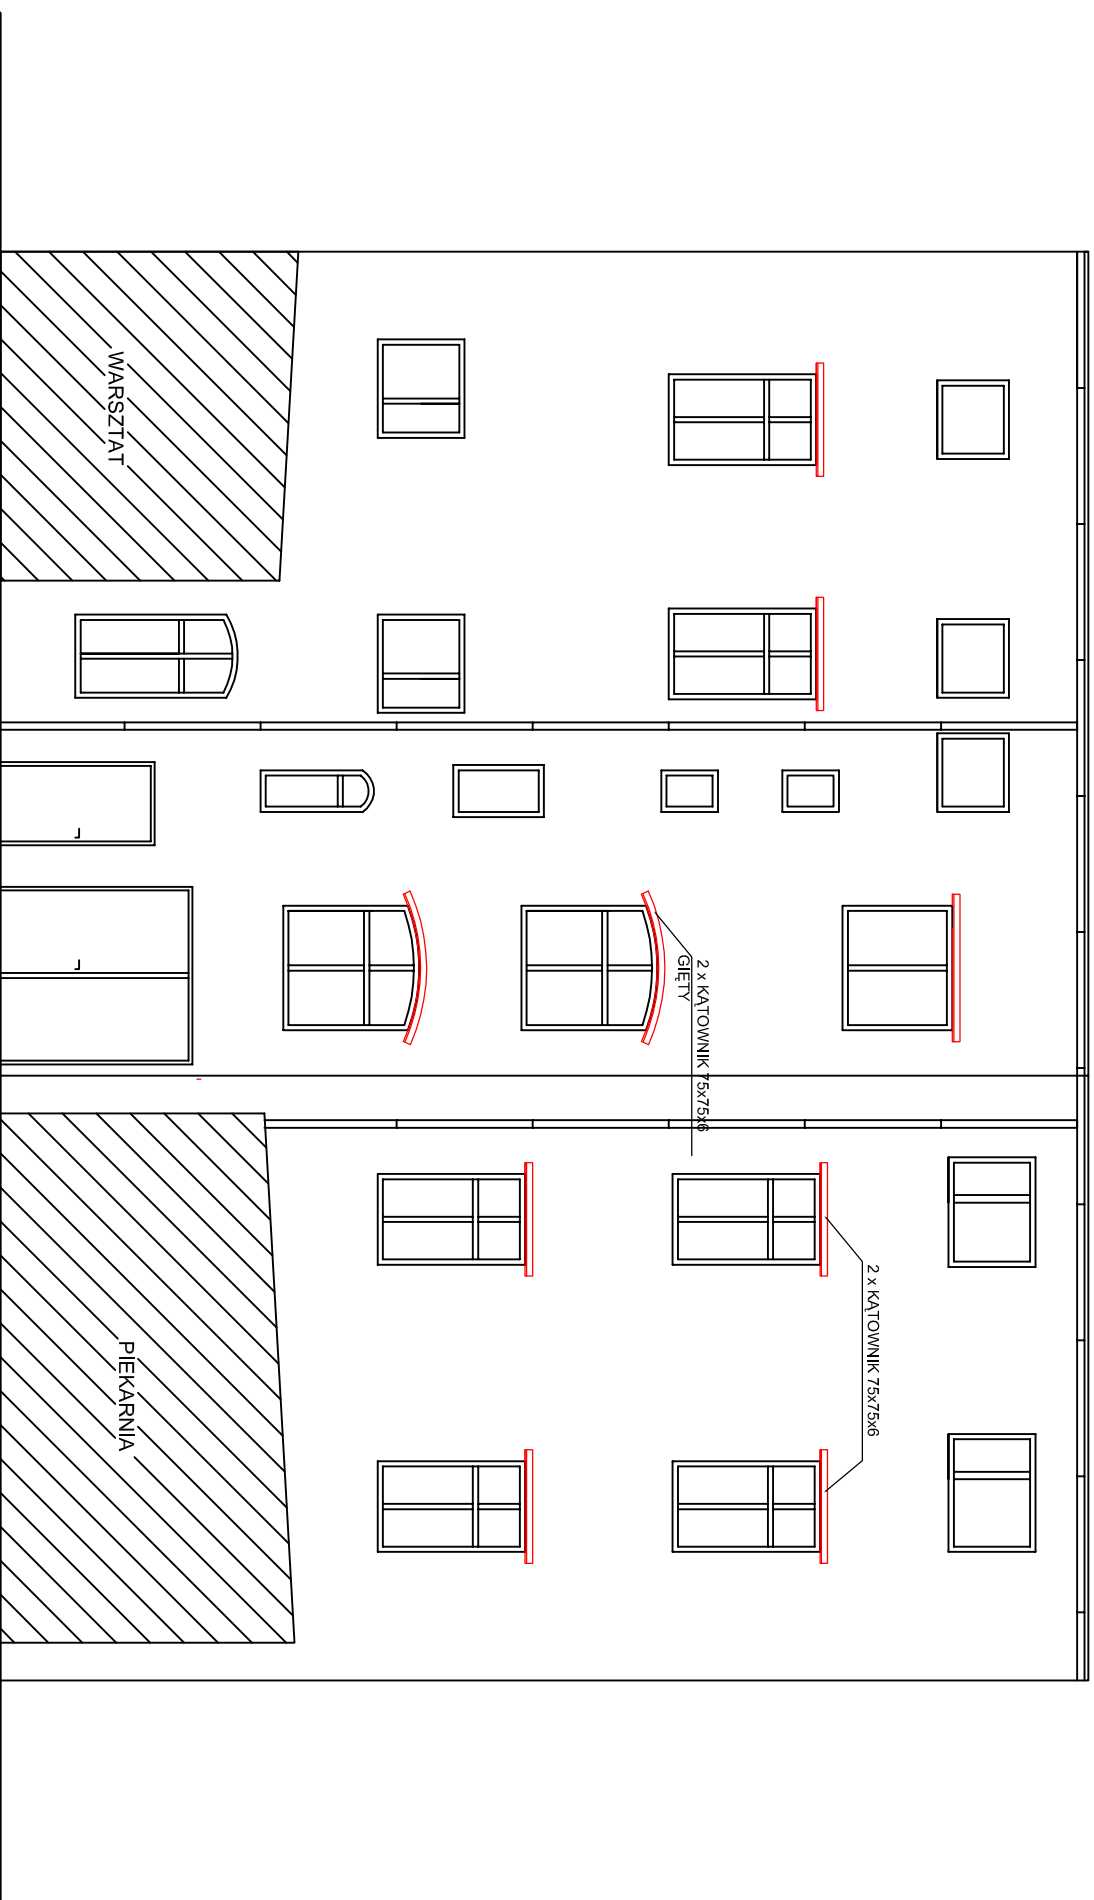

UWAGA : WZMOCNIENIE NADPROŻY OKIENNYCH KĄTOWNIKIEM 75x75x6  
OSIATKOWAĆ SIATKA RABITZA I OTYNKOWAĆ

**KALMAR Marcin Maciejewski**

ul. Ponińskiego 8/27 88-100 Inowrocław

**OBIEKT**

Budynek mieszkalny

**ADRES**

ul. SOLANKOWA 4

**INWESTOR**

WSPÓLNOTA MIESZKANIOWA SOLANKOWA 4

**TEMAT RYSUNKU**

ELEWACJA północno - zachodnia - WZMOCNIENIE NADPROŻY OKIENNYCH

PROJEKTANCI:	Imię i nazwisko	nr uprawnień	podpis	data	skala
architektura i konstrukcja	Inż. ZDZISŁAW BIECHOWIAK WOJA-0423, KUP/BO/0250/06	GP 1517346/II/38/91 GA-N 362/8346/II/12/79		30.01.2011	1:100
opracował	mgr Inż. Marcin Maciejewski				nr rysunku 6