




RZUT

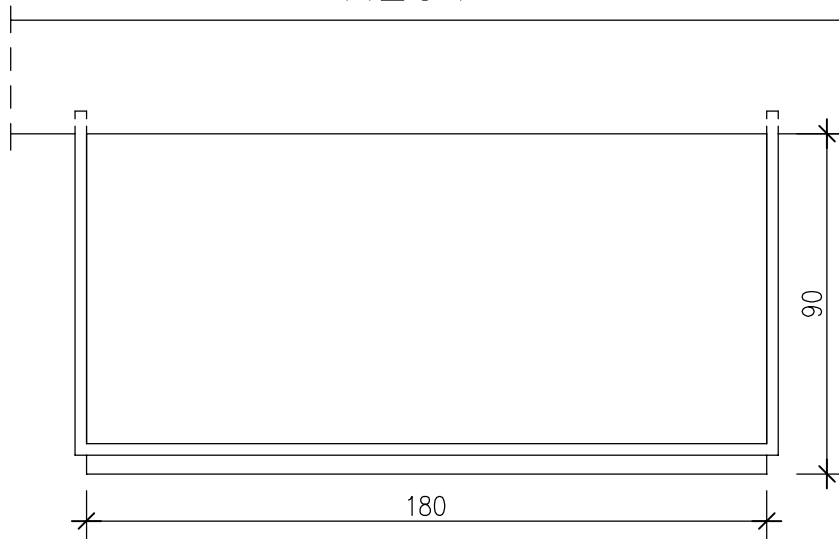

WIDOK 1

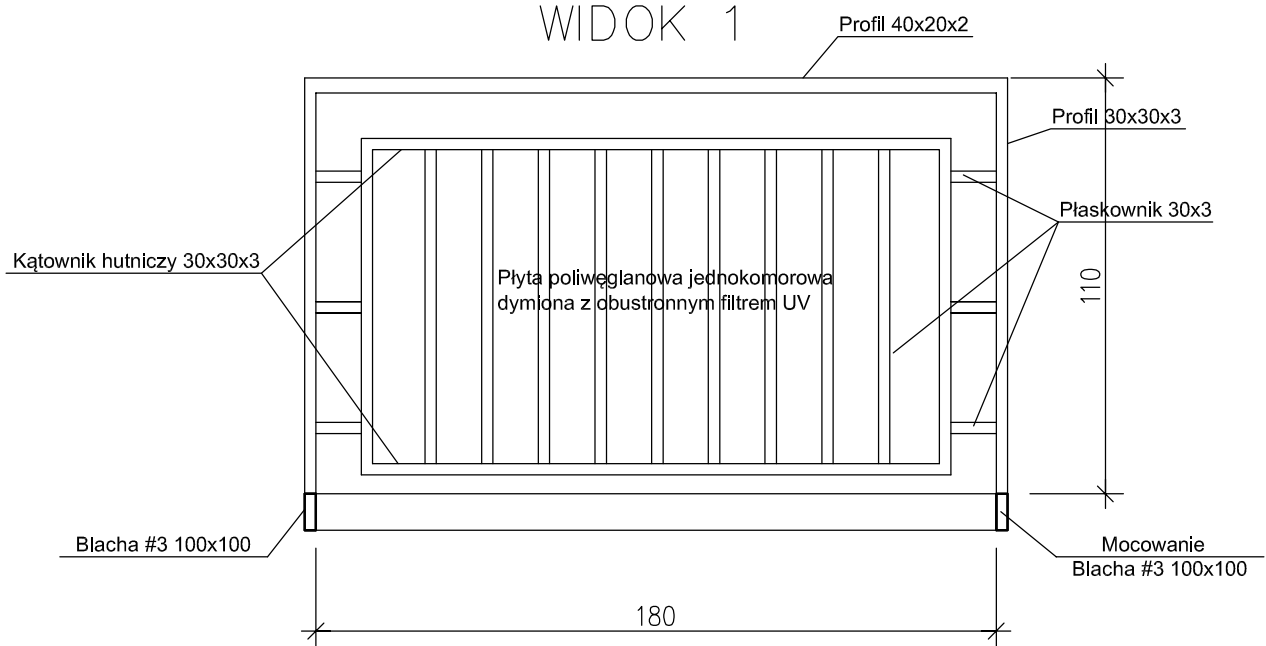

WIDOK 2

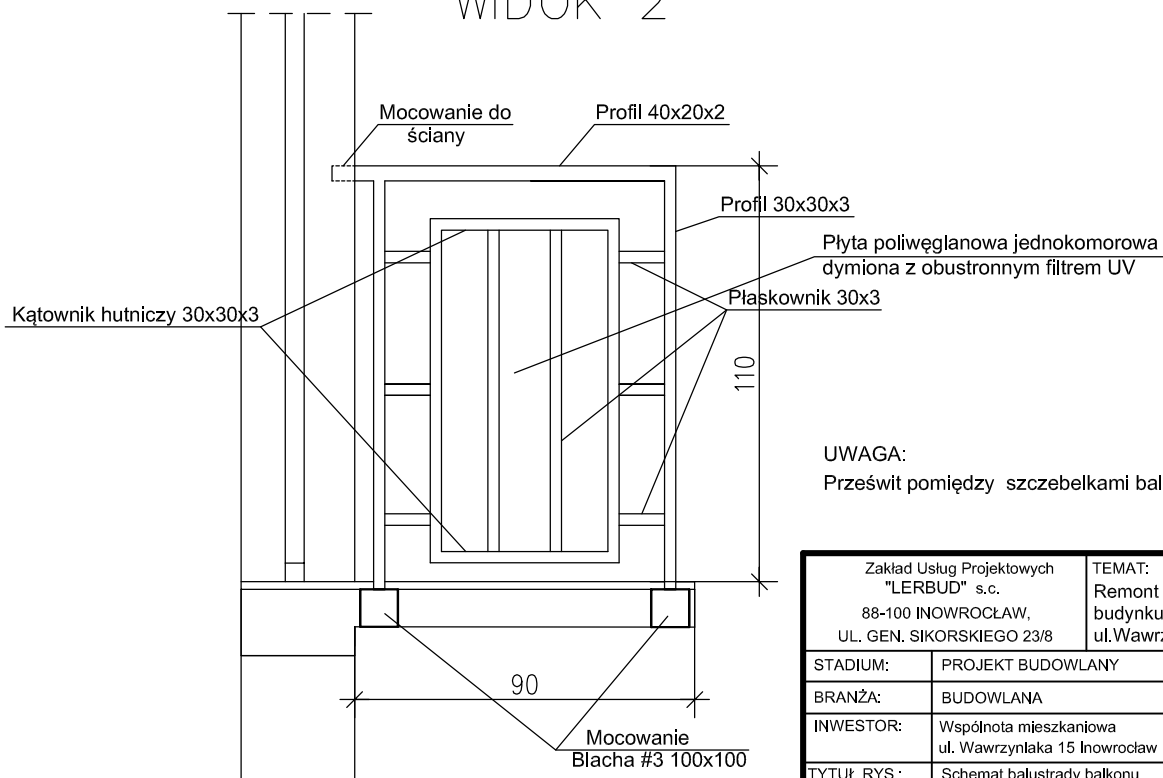

UWAGA:

Prześwit pomiędzy szczebelkami balustrady nie większy niż 12 cm.

Zakład Usług Projektowych "LERBUD" s.c. 88-100 INOWROCŁAW, UL. GEN. SIKORSKIEGO 23/8		TEMAT: Remont elewacji budynku mieszkalnego ul. Wawrzyniaka 15 Inowrocław
STADIUM:	PROJEKT BUDOWLANY	SKALA 1:20
BRANŻA:	BUDOWLANA	
INWESTOR:	Wspólnota mieszkaniowa ul. Wawrzyniaka 15 Inowrocław	RYS. NR
TYTUŁ RYS.:	Schemat balustrady balkonu	
PROJEKTOWAŁ:	Leszek F. Rychłowski Nr upr. 4839/61 KUA Warszawa	