


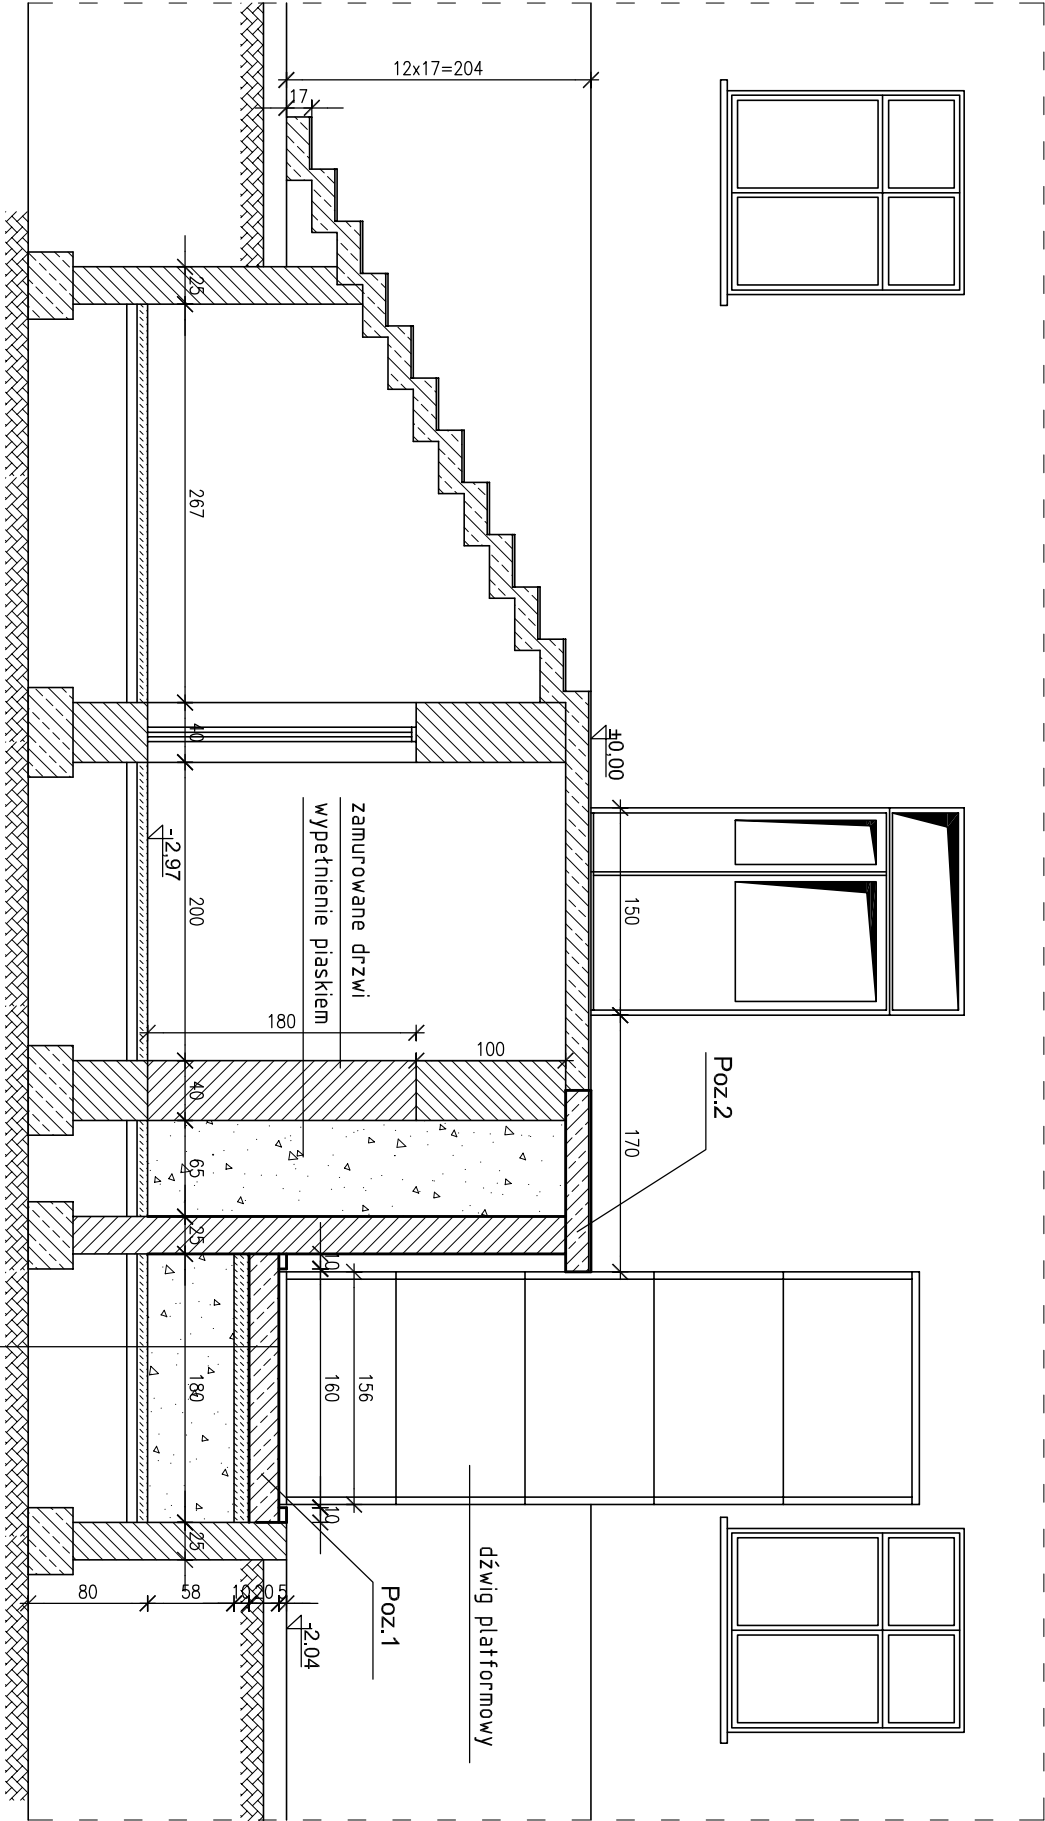

płyta żelbetowa	20cm
beton B-15	10cm
folia izolacyjna	
podsypka piaskowa	~58cm

Zakład Usług Projektowych "LERBUD" s.c. 88-100 INOWROCŁAW, UL. GEN. SIKORSKIEGO 23/8		TEMAT: Winda dla niepełnosprawnych w wejściu budynku administracyjnego przy ul. Ks. Wawrzyniaka 33 88-100 Inowrocław	
STADIUM:	PROJEKT BUDOWLANY	SKALA	
BRANŻA:	ARCHITEKTURA	1:50	
INWESTOR:	PGKiM ul.Wawrzyniaka 33 88-100 Inowrocław	RYS. NR	
		6	
TYTUŁ RYS.:	PRZEMRÓJ A-A	data	