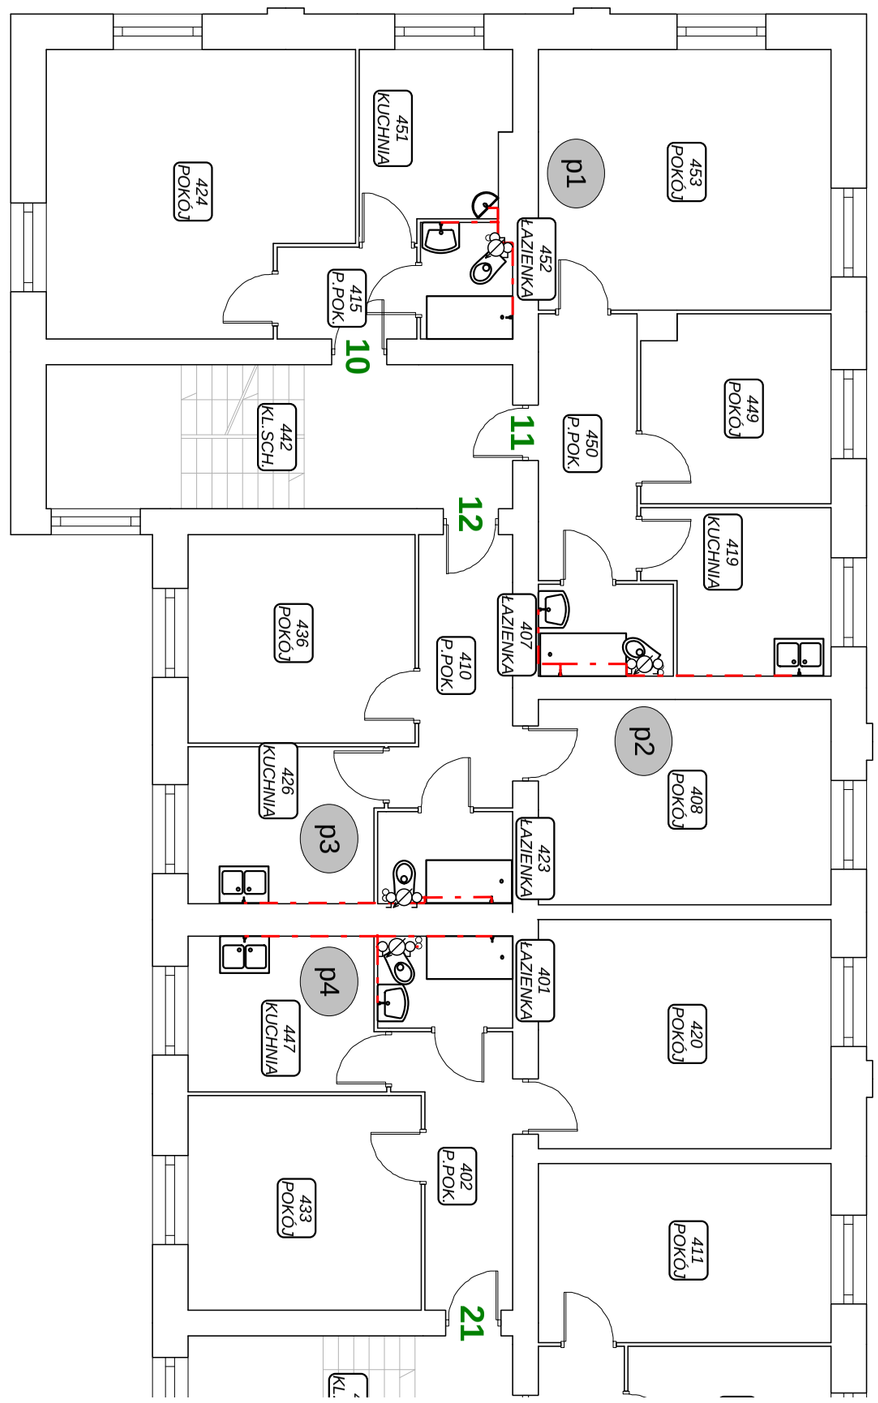
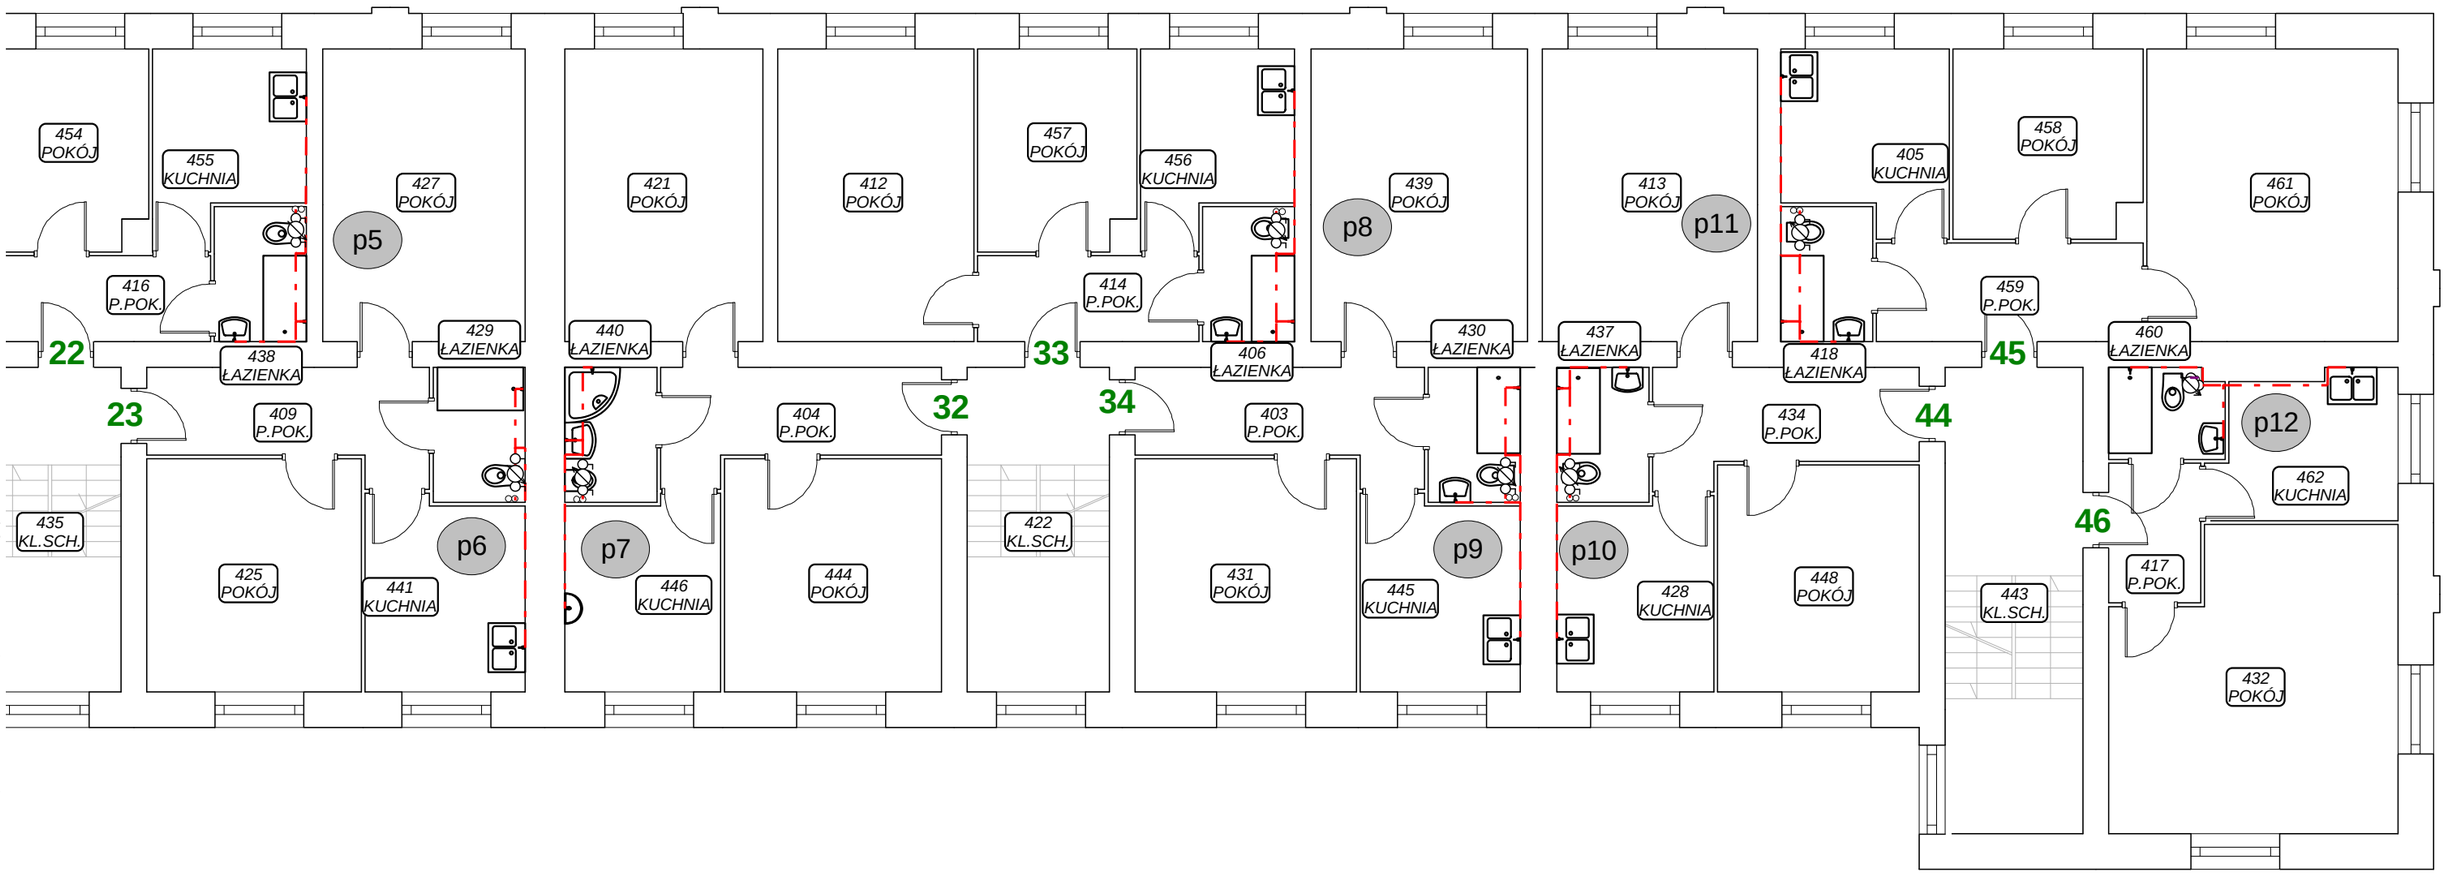

p1
p2
p3
p4
453 POKÓJ
449 POKÓJ
419 KUCHNIA
451 KUCHNIA
424 POKÓJ
452 ŁAZIENKA
415 P.POK.
450 P.POK.
407 ŁAZIENKA
408 POKÓJ
420 POKÓJ
411 POKÓJ
442 KL.SCH.
436 POKÓJ
410 P.POK.
426 KUCHNIA
423 ŁAZIENKA
401 ŁAZIENKA
447 KUCHNIA
433 POKÓJ
402 P.POK.
10
11
12
21

instalSYSTEM



HYDROTECHNIKA INŻ. ZBIGNIEW LEWANDOWSKI 88-100 INOWROCŁAW METALOWCÓW 7		
Temat: WEWNĘTRZNA INSTALACJA Z.W., KANALIZACJ, C.W.U. I CYRKULACJI		Faza: PB
Tytuł rysunku: RZUT III PIĘTRA - INSTALACJA C.W.U. I CYRKULACJI		Data: 12.2014
Inwestor: WSPÓLNOTA MIESZKANIOWA HARCERSTWA POLSKIEGO 15 88-100 INOWROCŁAW		Skala: 1:100
Autor projektu: INŻ. ZBIGNIEW LEWANDOWSKI	Podpis	Nr rys.: 5
Wykonał: INŻ. ZBIGNIEW LEWANDOWSKI	Podpis	
Sprawdził: MGR INŻ. ANDRZEJ ZGRZEBNICKI	Podpis	

Instal-san TS V4.A0. Projekt: 'CWU.ISB', ark.roboczy: 'III PIETRO', skala: 1 : 100, strona: 2:1 (2)