




SCHEMAT OGRODZENIA SKALA 1:50
WSPÓLNOTA MIESZKANIOWA MAŁA ANDRZEJA

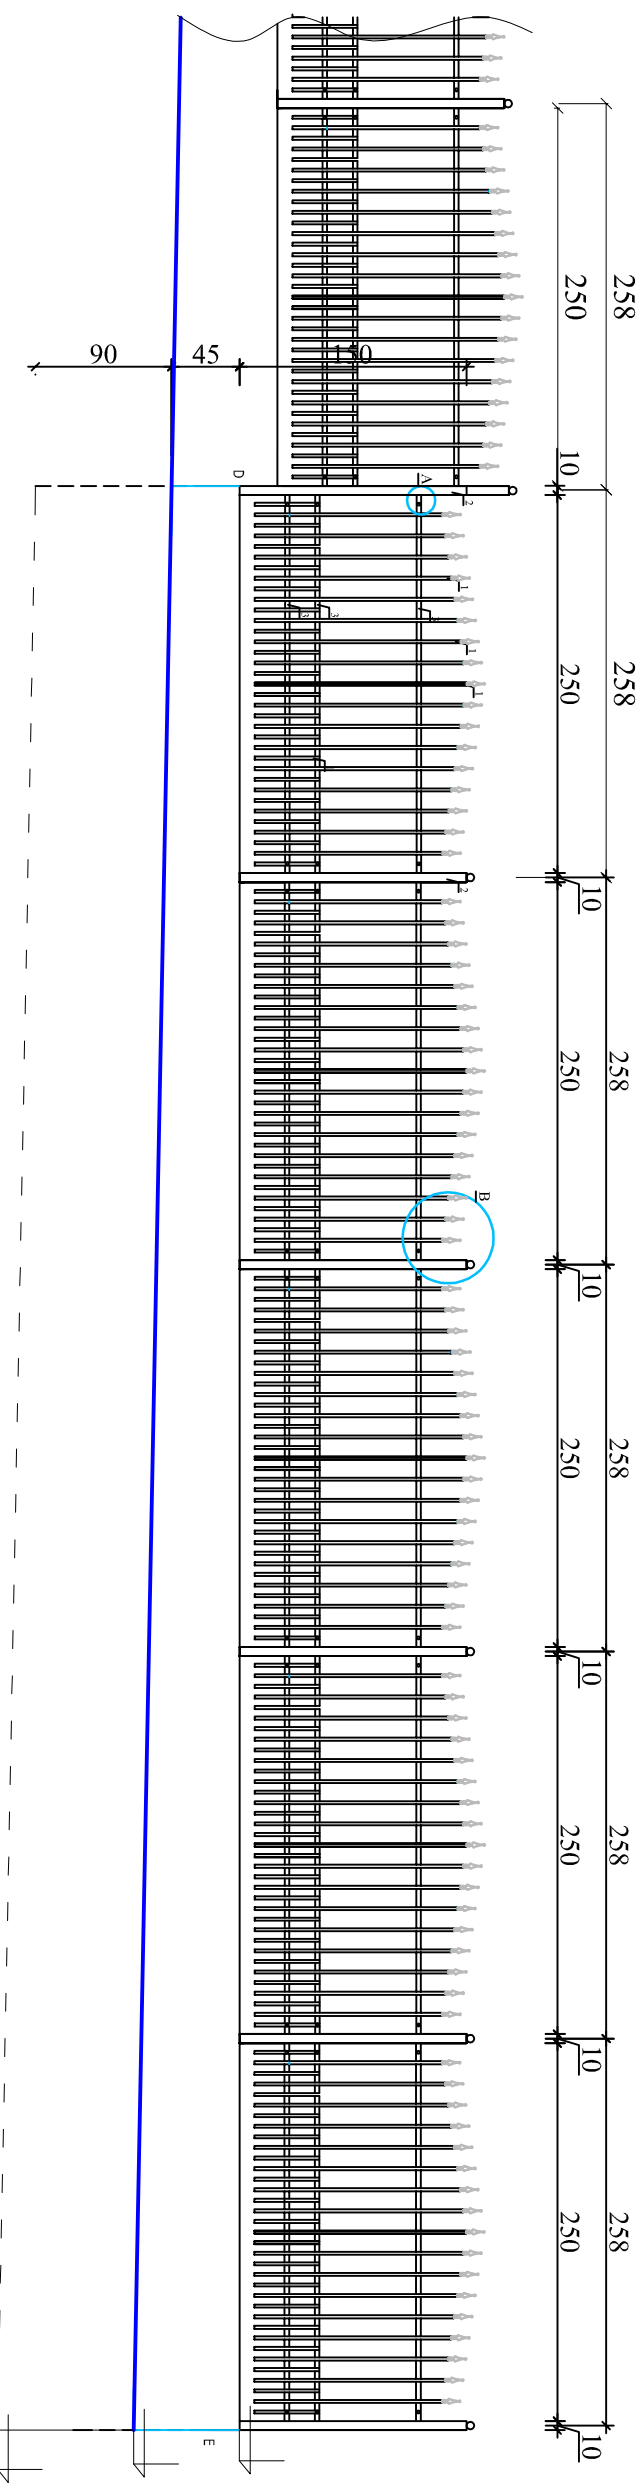

SZCZEGÓŁ "A" W SKALI 1:10
PRZEKROJ A-A
W SKALI 1:10

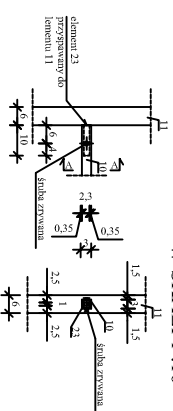


SZCZEGÓŁ "B" W SKALI 1:25

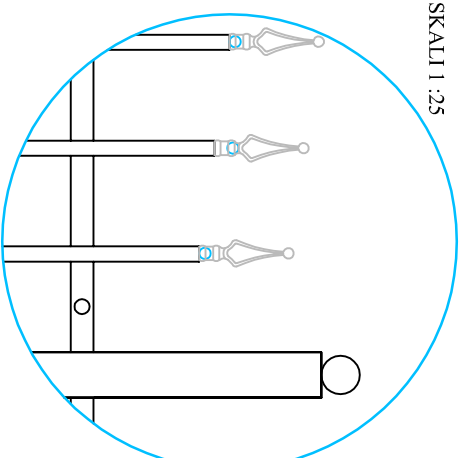

- 1 Profil ZG 20 x 20 x 2 mm
- 2 Profil ZG 100 x 100 x 4 mm
- 3 Profil ZG 50 x 30 x 3 mm

Stępki ogrodzenia w rozstawie co 2,5 metra zabetonowane na głębokość min 50 cm. Stępki należy wyposażyć w wąsy zabezpieczające przed obruszeniem.
UWAGA:
Wszystkie elementy ogrodzenia cynkowane. Nie dopuszcza się prac spawalniczych po wykonaniu cynkowania

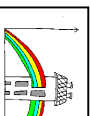

KALMAR Marciniak & Partners
ul. Ponickiego 8/27 88-100 Inowrocław

OBIEKT	WSPÓLNOTA MIESZKANIOWA MAŁA ANDRZEJA 9				
ADRES	ul. MAŁA ANDRZEJA 9 88-100 INOWROCLAW				
INWESTOR	WSPÓLNOTA MIESZKANIOWA MAŁA ANDRZEJA 9				
TEMAT RYSUNKU	SCHEMAT OGRODZENIA - PANELE POWTARZALNE				
PROJEKTANCI:	Imię i nazwisko	nr uprawnień	podpis	data	skala
architektura i konstrukcja				17.03.2014	1:50
opracował	mgr inż. Marcin Maciejewski				nr rysunku
					2