


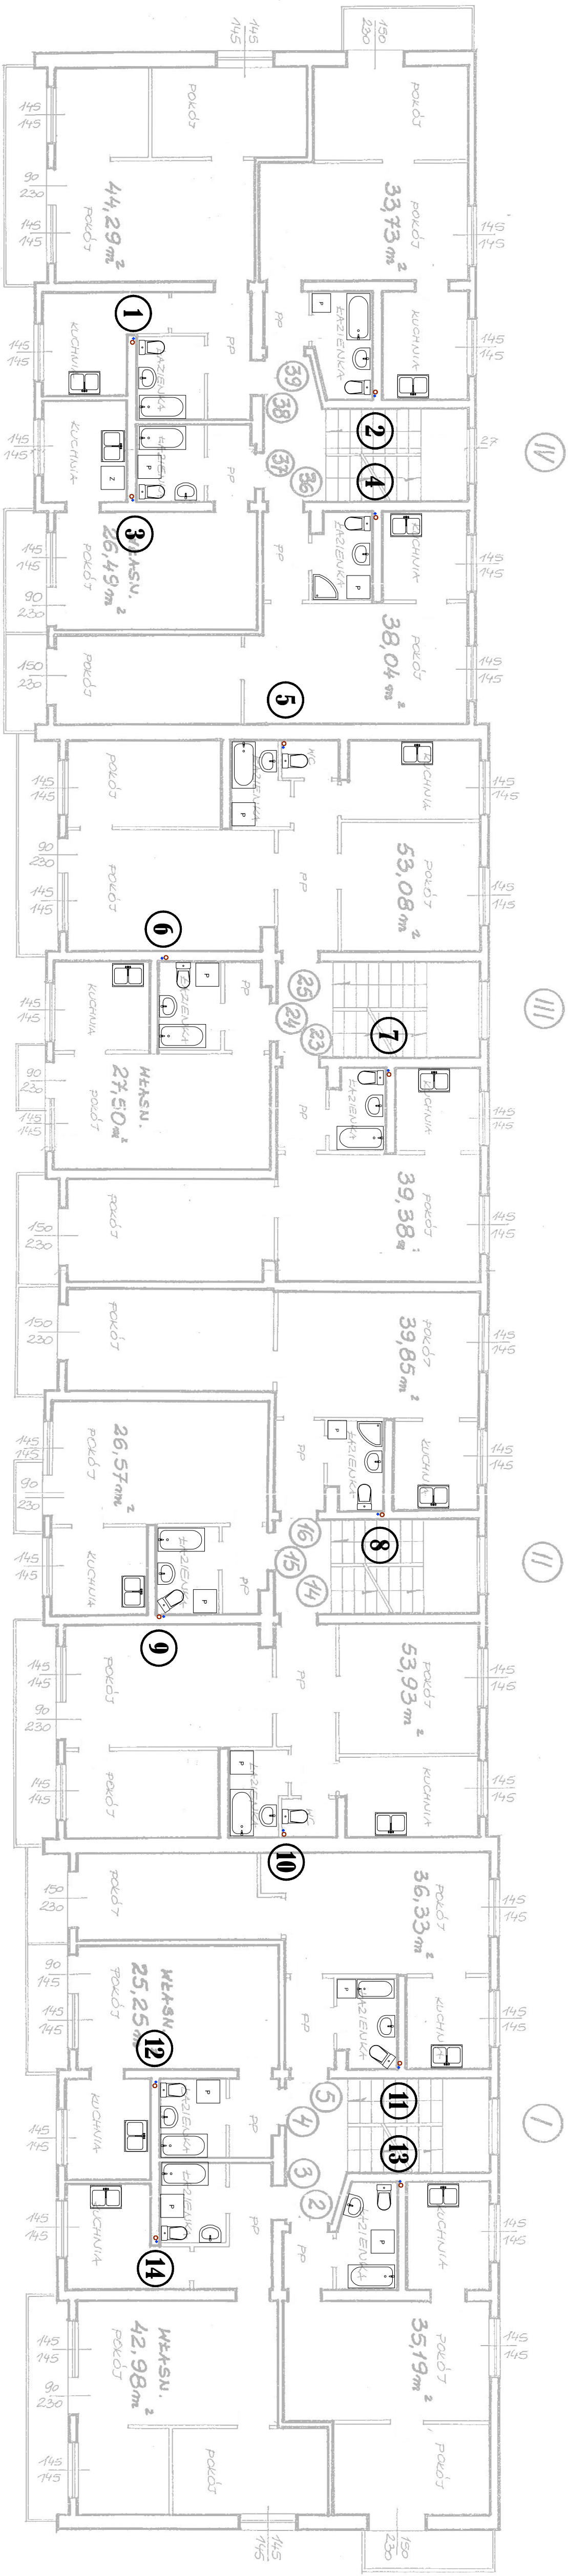

OZNACZENIA

- 1 pion wodno–kanalizacyjny

UWAGA:
Rozmieszczenie przyborów sanitarnych w kilku mieszkaniach może się różnić z powodu braku możliwości wykonania inwentaryzacji.

PRACOWNIA PROJEKTOWA PROJMAR MARCIN BUDZIŃSKI			
Kłopot 6 88-100 Inowrocław	tel.: 691 812 435 e-mail: marcin.budzinski@poczta.fm www.projmar.pl		
tytuł projektu			
WYMIANA INSTALACJI WODNO-KANALIZACYJNEJ W BUDYNKU WIELORODZINNYM			
nazwa i adres inwestora			
WSPOLNOTA MIESZKANIOWA ARMII KRAJOWEJ 16 ul. Armii Krajowej 16, 88-100 Inowrocław			
adres inwestycji			
ul. Armii Krajowej 16, 88-100 Inowrocław			
tytuł rysunku			
Rzut I piętra - instalacja wodno-kanalizacyjna			
projektował	nr upr.	data	podpis
mgr inż. Marcin Budziński	KUP.0172PWCOS09	06.02.2015	
sprawił	nr upr.	data	
mgr inż. Wojciech Pałyk	KUP.0068PWCOS08	06.02.2015	
faza projektu	branża	skala	nr rys.
budowlano-wykonawczy	instalacje sanitarne	1:100	4