




RZUT

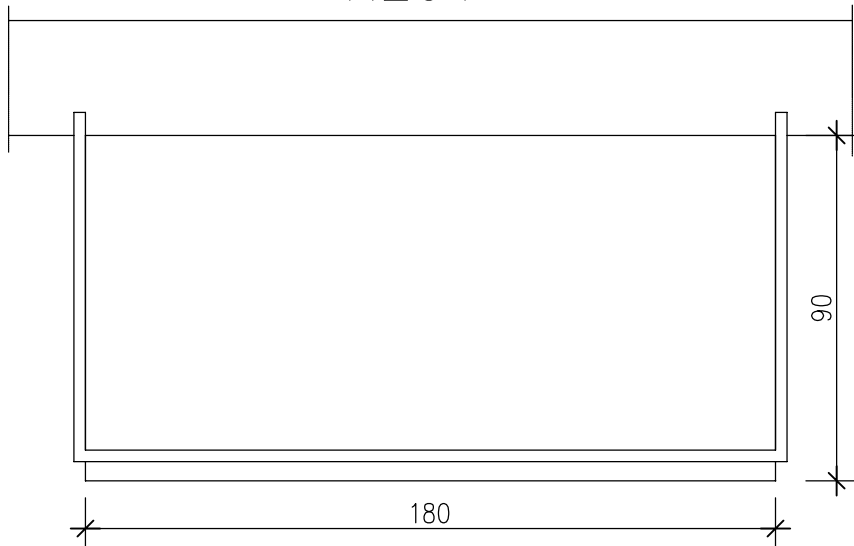

WIDOK 1

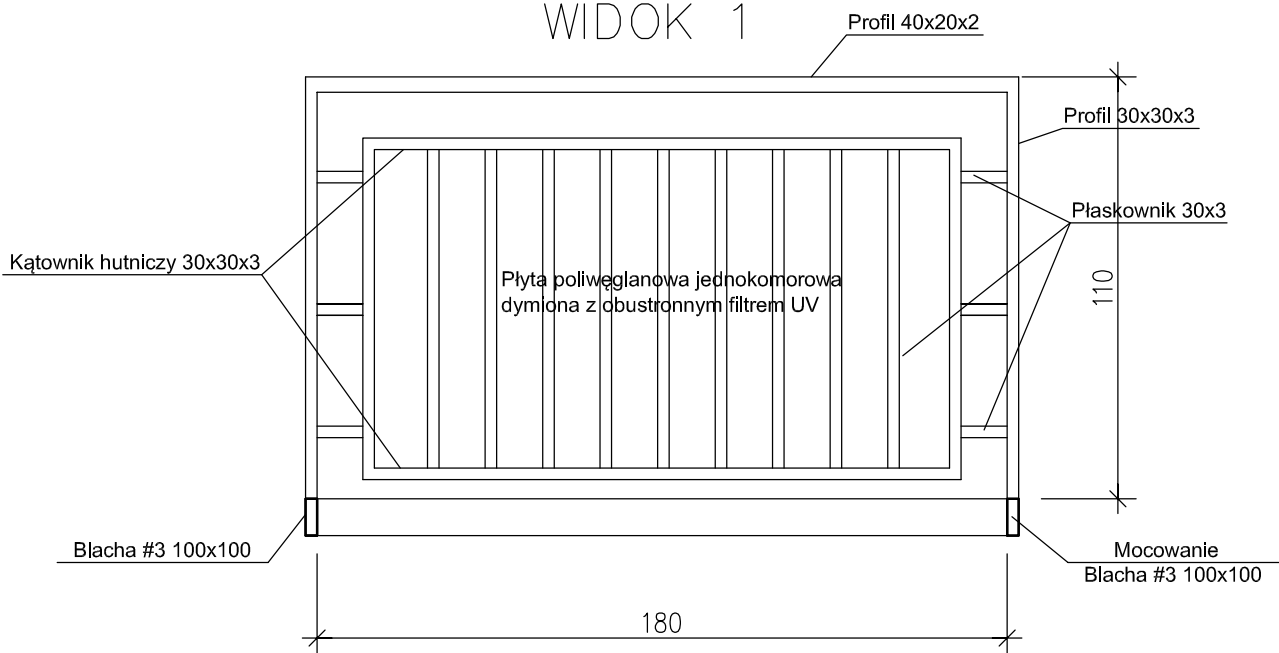

WIDOK 2

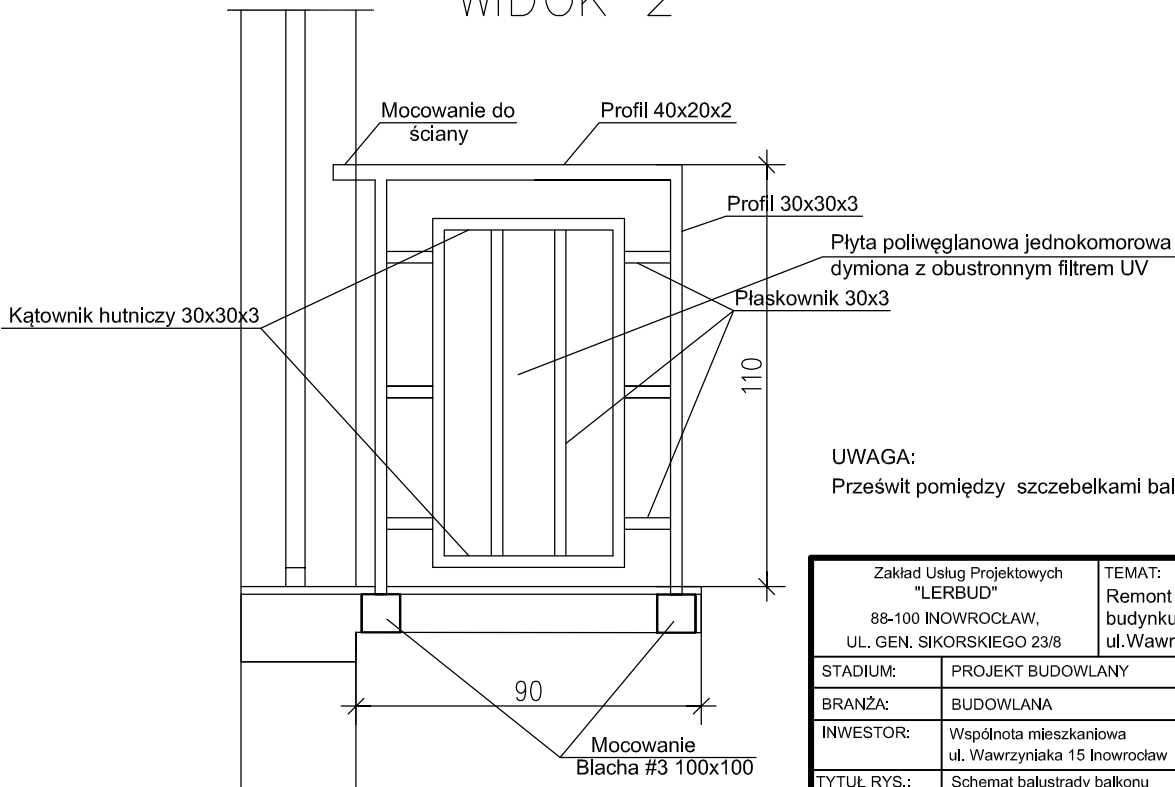

UWAGA:
Prześwit pomiędzy szczelkami balustrady nie większy niż 12 cm.

Zakład Usług Projektowych "LERBUD" 88-100 INOWROCŁAW, UL. GEN. SIKORSKIEGO 23/8		TEMAT: Remont elewacji budynku mieszkalnego ul. Wawrzyniaka 15 Inowrocław
STADIUM:	PROJEKT BUDOWLANY	SKALA 1:20
BRANŻA:	BUDOWLANA	
INWESTOR:	Wspólnota mieszkaniowa ul. Wawrzyniaka 15 Inowrocław	RYS. NR 1
TYTUŁ RYS.:	Schemat balustrady balkonu	Data: 15.09.2016r.
OPRACOWAŁ:	inż. Ewa Rychłowska	