


PRACOWNIA PROJEKTOWA PROJMAR MARCIN BUDZIŃSKI tel.: 691 812 436 e-mail: marcin.budzinski@poczta.fm www.projmar.pl		Kłopot 6 88-100 Inowrocław		nazwa i adres obiektu budowlanego INSTALACJA WENTYLACJI GRAWITACYJNEJ W BUDYNKU MIESZKALNYM WIELORODZINNYM ul. Dworcowa 53C, 88-100 Inowrocław		nazwa i adres inwestora WSPÓLNOTA MIESZKANOWA DWORCOWA 53C ul. Dworcowa 53C, 88-100 Inowrocław		tytuł rysunku Rzut I piętra - instalacja wentylacyjna	
projektant	mgr inż. Marcin Budziński	nr upr. specjalność	KUP/0172/instalacje sanitarne	data	29.05.2024	sprawdził	mgr inż. Wojciech Patyk	nr upr.	KUP/0058/instalacje sanitarne
skala	1:100	nr rys.	2						

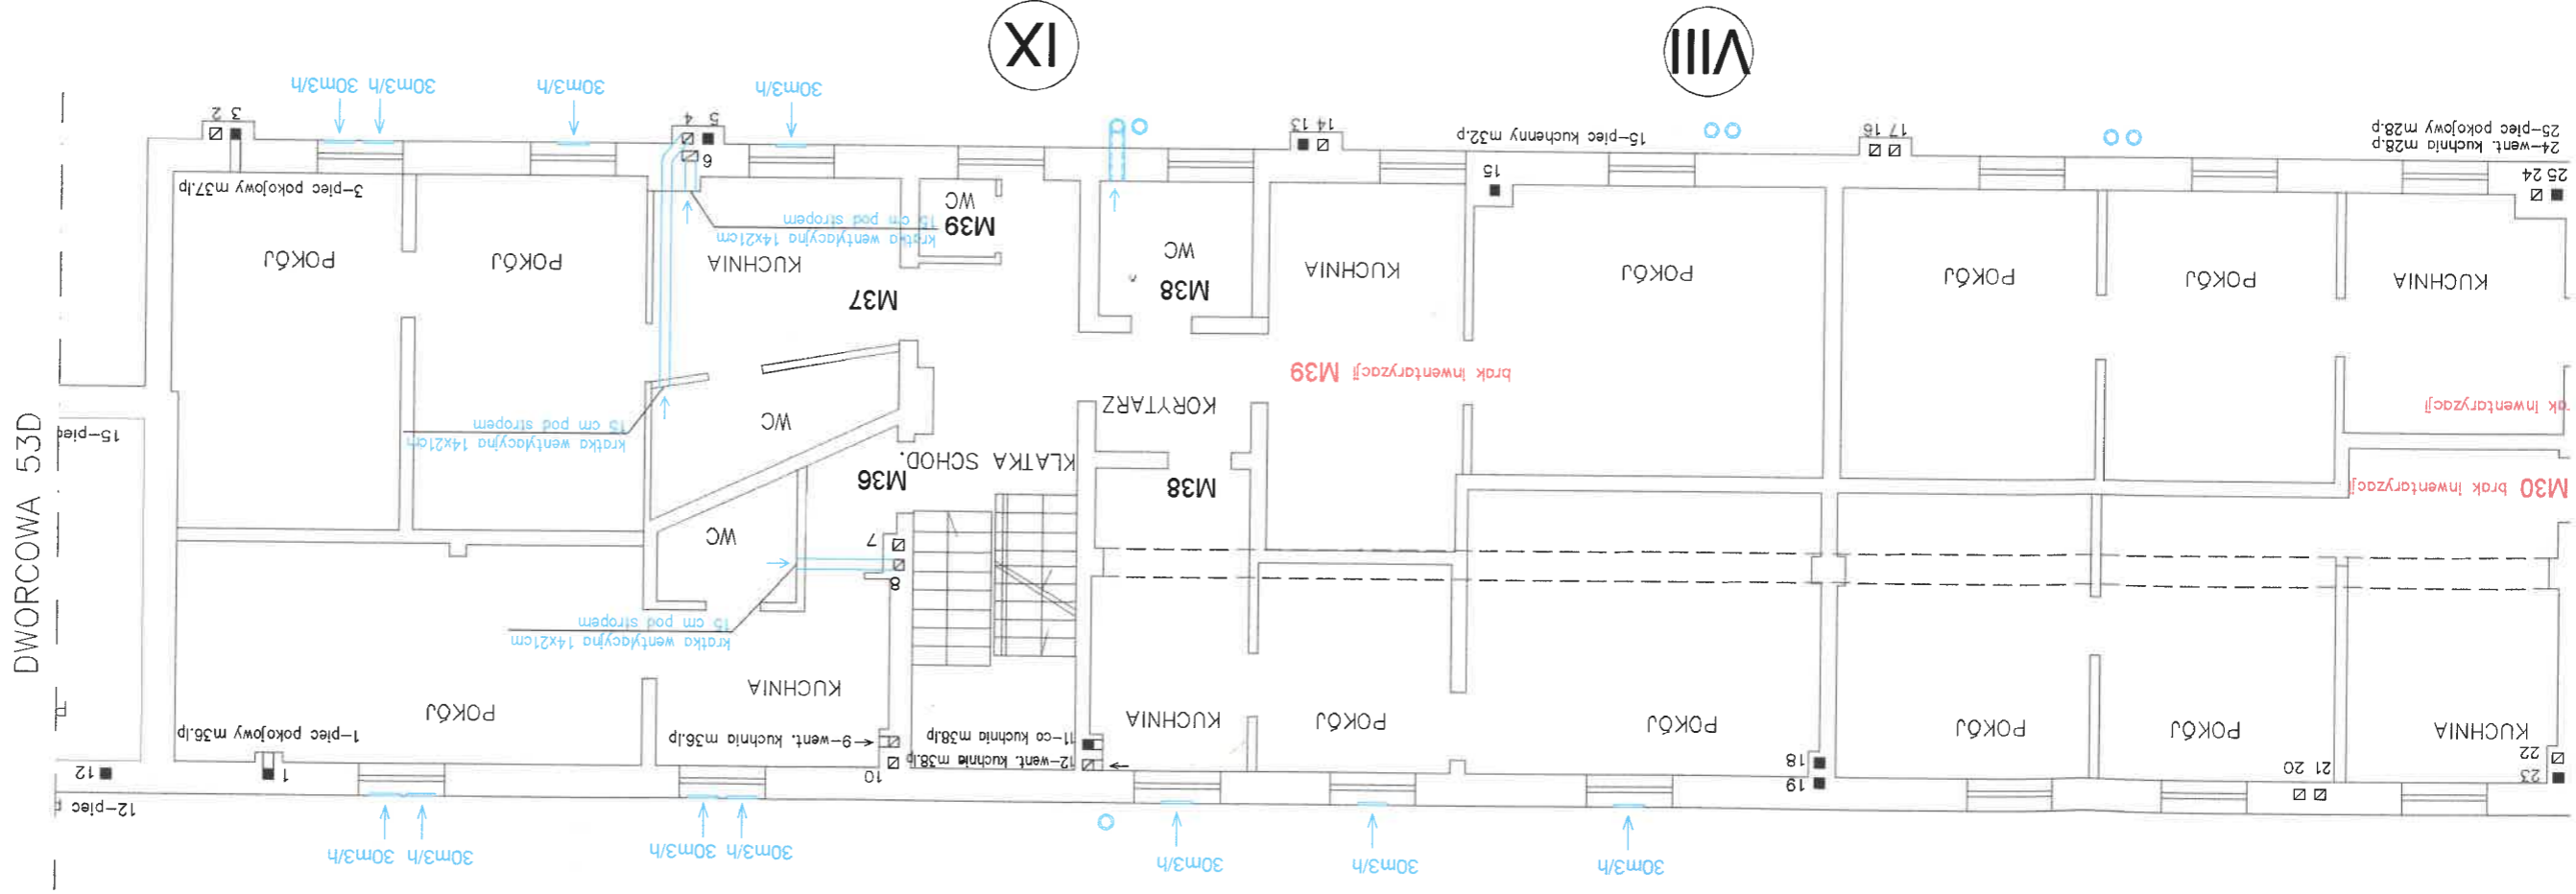

wodu braku możliwości
wydajności V=30 m³/h,
nej poprzez montaż