


MAPA DO CELÓW PROJEKTOWYCH
SKALA 1:500

Układ odniesienia: PL-ETRF89 , układ wsp. płaskich: PL-2000 strefa 6 (18'), układ wys.: PL-EVRF2007-NH

Województwo: kujawsko-pomorskie
Powiat: inowrocławski
Jednostka ewidencyjna: 040701_1 Inowrocław – M
Obręb: 0003 Inowrocław Obr.3
Arkusz: 620
Dziłka: 85/24

Sekcje mapy: 6.186.23.16.1.2; 6.186.23.16.2.1
Stan na dzień 13.06.2023 r.
Nie sprawdzano obciążeń i służebności gruntowych.
W zakresie opracowanej mapy granice zostały określone według stanu prawnego K.s.rob. 115/2023 ID.6640.1458.2023
WYKONAWCA:
GEOJARPOL Geodezja – Kartografia
Jarosław Pawełczyk – upr. 8423
88-100 Inowrocław, ul. Owczarskiego 2
tel. +48 602 151728, geojarpol@gmail.com

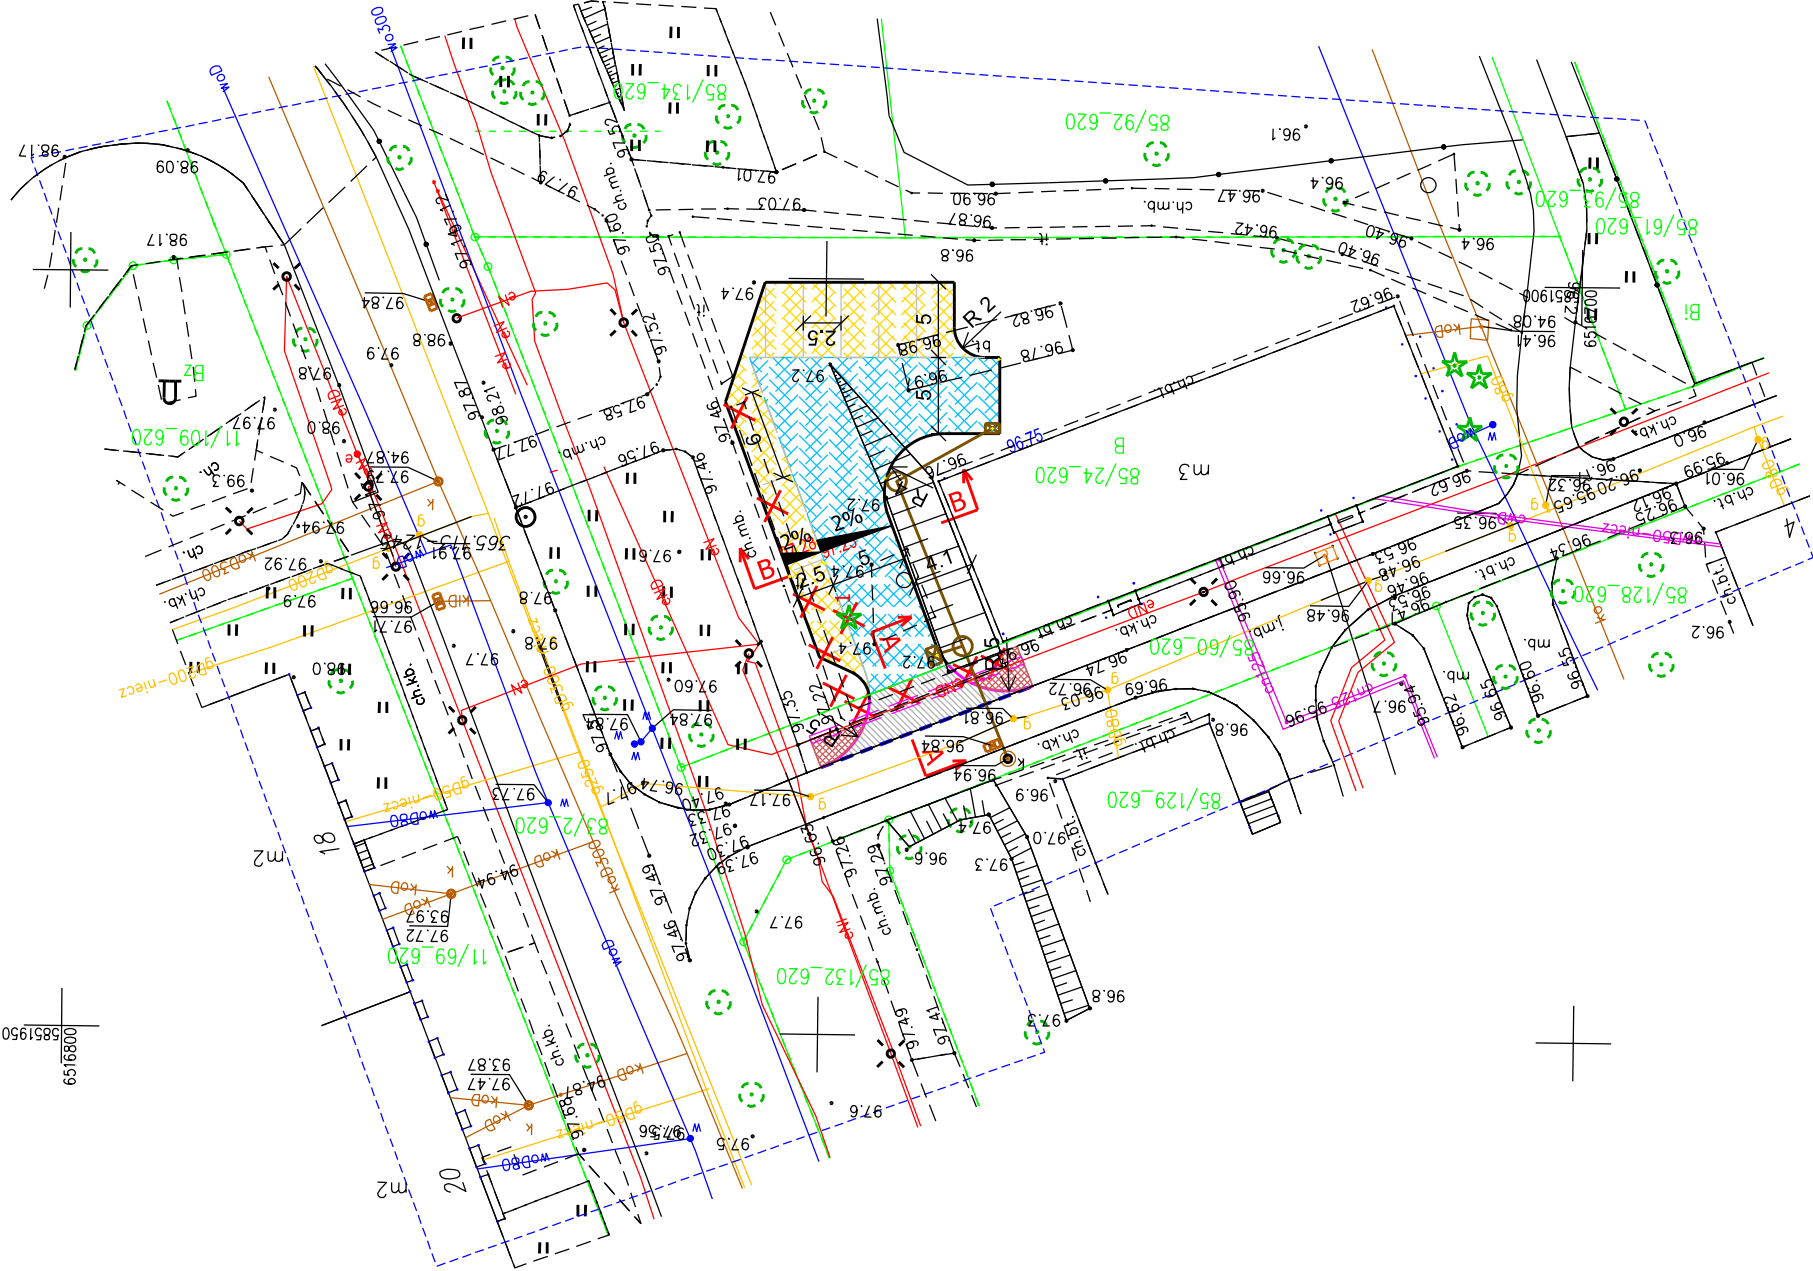

GEOJARPOL - PAWEŁCZYK - INOWROCLAW
Poświadczam, że niniejszy dokument został opracowany w wyniku prac geodezyjnych i kartograficznych, których rezultaty zawiera operat techniczny wpisany do ewidencji materiałów państwowego zasobu geodezyjnego i kartograficznego.
6.640.1458.2023.33270
Nr protokołu weryfikacji danych
20.06.2023
Data wystawienia protokołu
Jestem świadomy odpowiedzialności karnej za złożenie fałszywego oświadczenia
Jarosław Pawełczyk
geodeta uprawniony
upr. Gł. Geodety Kraju nr 8423

Jarosław Pawełczyk
geodeta uprawniony
upr. Gł. Geodety Kraju nr 8423

LEGENDA

- Jezdnia - kostka betonowa
- Miejsca parkingowe - płyty ażurowe
- Zjazd - kostka betonowa
- Chodnik do przełazienia
- Krawężnik betonowy najazdowy
- Opornik betonowy 12x25 cm
- Krawężnik 15x30 cm
- Rura osłonowa dwudzielna A110 PS
- Studzienki rewizyjne śr. 420 mm PCV
- Proj. kanalizacja deszczowa PCV Ø200 mm SN8
- Wpusty Kanalizacji deszczowej
- Dziewa, krzewy do wycinki

R-DROG Projektowanie i nadzór Rafał Młynarczyk Kłopot 15D, 88-110 Inowrocław tel. 784 228 792, NIP 557-162-32-63			
Inwestor	Wspólnota Mieszkaniowa przy ul. Harcerstwa Polskiego 1 w Inowrocławiu ul. Harcerstwa Polskiego 1, 88-100 Inowrocław		
Obiekt	Utworzenie terenu oraz budowa miejsc postojowych na działce nr 85/24 przy ul. Harcerstwa Polskiego 1 w Inowrocławiu.		
Tytuł rysunku	Plan sytuacyjno-wysokościowy.		
Projektant	mgr inż. Rafał Młynarczyk uprawnienia budowlane do projektowania baz ograniczeń w specjalności inżynierskiej drogowej nr KUP/0114/POD/14		
Data	25.09.2023 r.	Skala 1:500	Rys. nr 2