SCHEMAT INSTALACJI WODNYCH

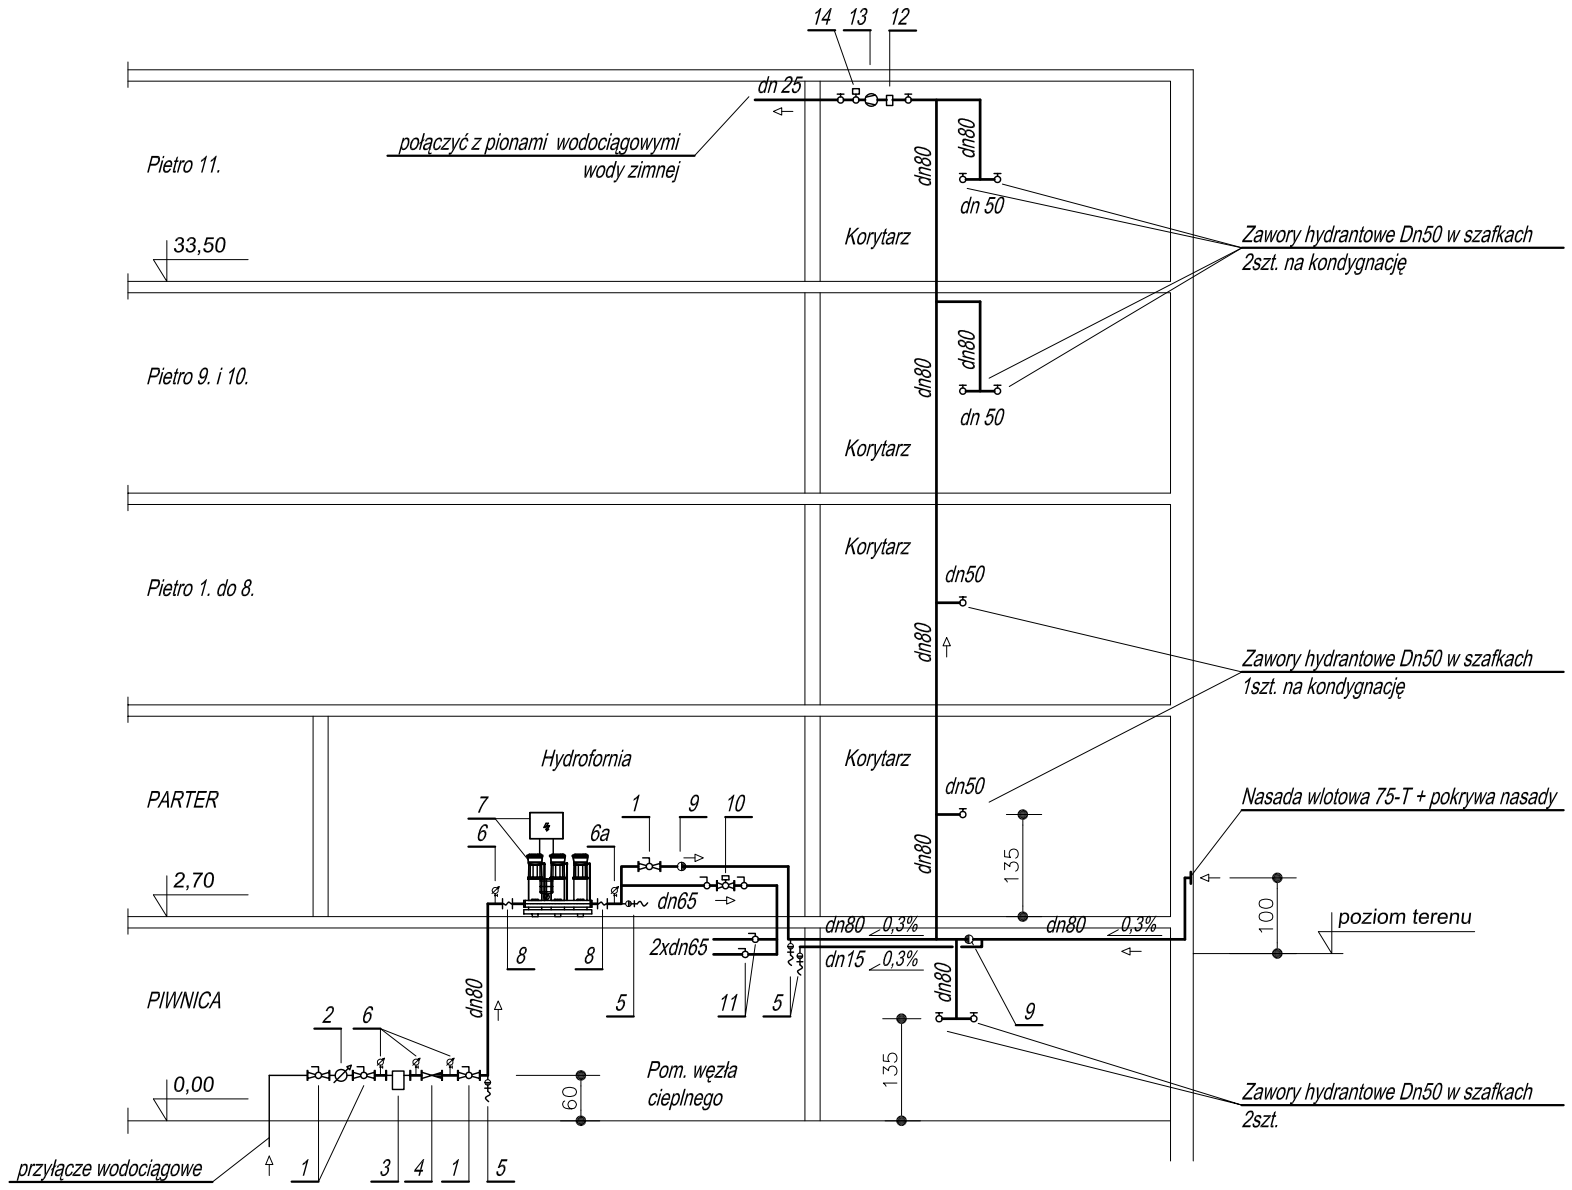

Nr	Wyszczególnienie	szt
1	Zasuwa kołnierzowa klinowa Dn80 krótka L=180mm + kółko ręczne Hawle (4000A+7800)	4
2	Wodomierz kołn. DN50 L=300mm qnom=15m³/h	1
3	Filtr siatkowy kołn. Dn80 typ Y333P Danfoss L=310mm	1
4	Zawór antyskażeniowy kołn. Dn80 typ EA426 Danfoss L=260mm	1
5	Zawór spustowy grzybkowy Dn15 ze złączką do węża + zawór antyskaż. HA216 Dn15 Danfoss	4
6	Manometr tarczowy 0-6bar, D=100mm	4
6a	Manometr tarczowy 0-10bar, D=100mm	1
7	Zestaw hydroforowy q=5l/s h=45m COR-3 MVISE 806/VR-E Wilo U=400V	1
8	Łącznik amortyzacyjny ZKB Dn80	2
9	Zawór zwrotny Dn80	2
10	Zawór elektromagnetyczny z cewką, beznapięciowo zamknięty 230V EV 220B FL2½" kołn. Dn65 Danfoss L=224mm	1
11	Zawór odcinający kulowy gwint. Dn65	4
12	Filtr siatkowy mufowy do wody dn25	1
13	Reduktor ciśnienia wody p_{max}=6,0bar Dn15	1
14	Zawór elektromagnetyczny z cewką, beznapięciowo zamknięty 230V EV 220B 1" Danfoss	1

UWAGA
1. Przejścia rur z piwnicy na parter i do hydroforni zabezpieczyć ppoż. EI120.

OZNACZENIA

← kierunek przepływu
0,3% spadek przewodu

zakład inżynierii środowiska
ul. Roosevelta 15/3c, 88-100 Inowrocław tel. (0-52) 355 22 15

Tytuł projektu	Przebudowa instalacji wodociągowej p. pożarowej oraz budowa hydroforni dla budynku mieszkalnego przy ulicy Wawrzyniaka 15 w Inowrocławiu.
Tytuł rysunku	Schemat instalacji wodnych
Obiekt/ adres	Budynek wielorodzinny. ul. Wawrzyniaka 15, Inowrocław
Inwestor	Wspólnota Mieszkaniowa Wawrzyniaka 15 ulica Wawrzyniaka 15, Inowrocław

Projektował	mgr inż. inżynierii środowiska Marek Drążkowski	WRR-I-7131-24/02	15.11.2010		
Sprawdził	mgr inż. inżynierii środowiska Jacek Miklas	ABIT-II-7131-39/2001	15.11.2010		

Ugr. budow. nr | Data | Podpis

Faza	Skala	Arkusz
PB	1:100	S6

A3