# SCHEMAT INSTALACJI WODNYCH

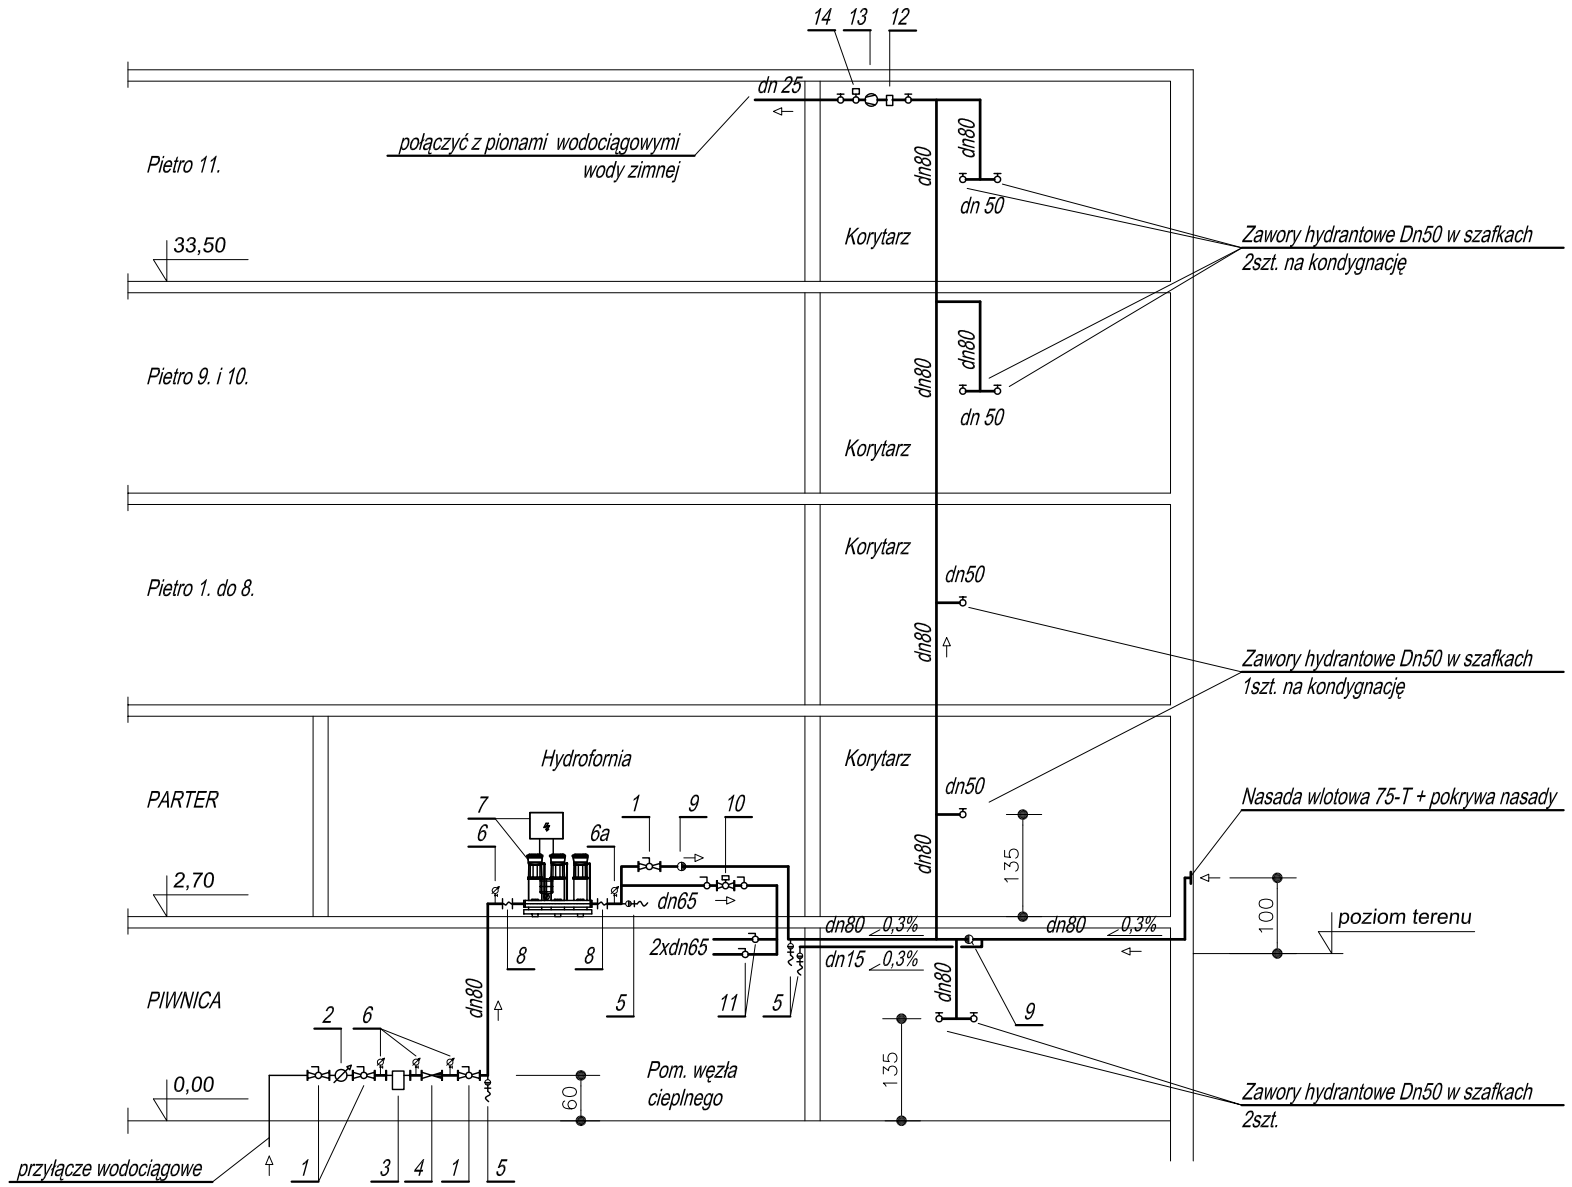


UWAGA
1. Przejścia rur z piwnicy na parter i do hydroforni zabezpieczyć ppoż. EI120.

OZNACZENIA

⇦ kierunek przepływu
0,3% spadek przewodu

| Nr | Wyszczególnienie | szt |
|---|---|---|
| 1 | Zasuwa kołnierzowa klinowa Dn80 krótka L=180mm + kółko ręczne Hawle (4000A+7800) | 4 |
| 2 | Wodomierz kołn. DN50 L=300mm qnom=15m³/h | 1 |
| 3 | Filtr siatkowy kołn. Dn80 typ Y333P Danfoss L=310mm | 1 |
| 4 | Zawór antyskażeniowy kołn. Dn80 typ EA426 Danfoss L=260mm | 1 |
| 5 | Zawór spustowy grzybkowy Dn15 ze złączką do węża + zawór antyskaż. HA216 Dn15 Danfoss | 4 |
| 6 | Manometr tarczowy 0-6bar, D=100mm | 4 |
| 6a | Manometr tarczowy 0-10bar, D=100mm | 1 |
| 7 | Zestaw hydroforowy q=5l/s h=45m COR-3 MVISE 806/VR-E Wilo U=400V | 1 |
| 8 | Łącznik amortyzacyjny ZKB Dn80 | 2 |
| 9 | Zawór zwrotny Dn80 | 2 |
| 10 | Zawór elektromagnetyczny z cewką, beznapięciowo zamknięty 230V EV 220B FL2½" kołn. Dn65 Danfoss L=224mm | 1 |
| 11 | Zawór odcinający kulowy gwint. Dn65 | 4 |
| 12 | Filtr siatkowy mufowy do wody dn25 | 1 |
| 13 | Reduktor ciśnienia wody $p_{max}$=6,0bar Dn15 | 1 |
| 14 | Zawór elektromagnetyczny z cewką, beznapięciowo zamknięty 230V EV 220B 1" Danfoss | 1 |

**zakład inżynierii środowiska**

ul. Roosevelta 15/3c, 88-100 Inowrocław tel. (0-52) 355 22 15

| | |
|---|---|
| Tytuł projektu | Przebudowa instalacji wodociągowej p. pożarowej oraz budowa hydroforni dla budynku mieszkalnego przy ulicy Wawrzyniaka 15 w Inowrocławiu. |
| Tytuł rysunku | Schemat instalacji wodnych |
| Obiekt/ adres | Budynek wielorodzinny. ul. Wawrzyniaka 15, Inowrocław |
| Inwestor | Wspólnota Mieszkaniowa Wawrzyniaka 15 ulica Wawrzyniaka 15, Inowrocław |

| | | | | | | |
|---|---|---|---|---|---|---|
| Projektował | mgr inż. inżynierii środowiska Marek Drążkowski | WRR-I-7131-24/02 | 15.11.2010 | Upr. budow. nr | Data | Podpis |
| Sprawdził | mgr inż. inżynierii środowiska Jacek Miklas | ABIT-II-7131-39/2001 | 15.11.2010 | | | |

| Faza | Skala | Arkusz |
|---|---|---|
| PB | 1:100 | S6 |

A3