


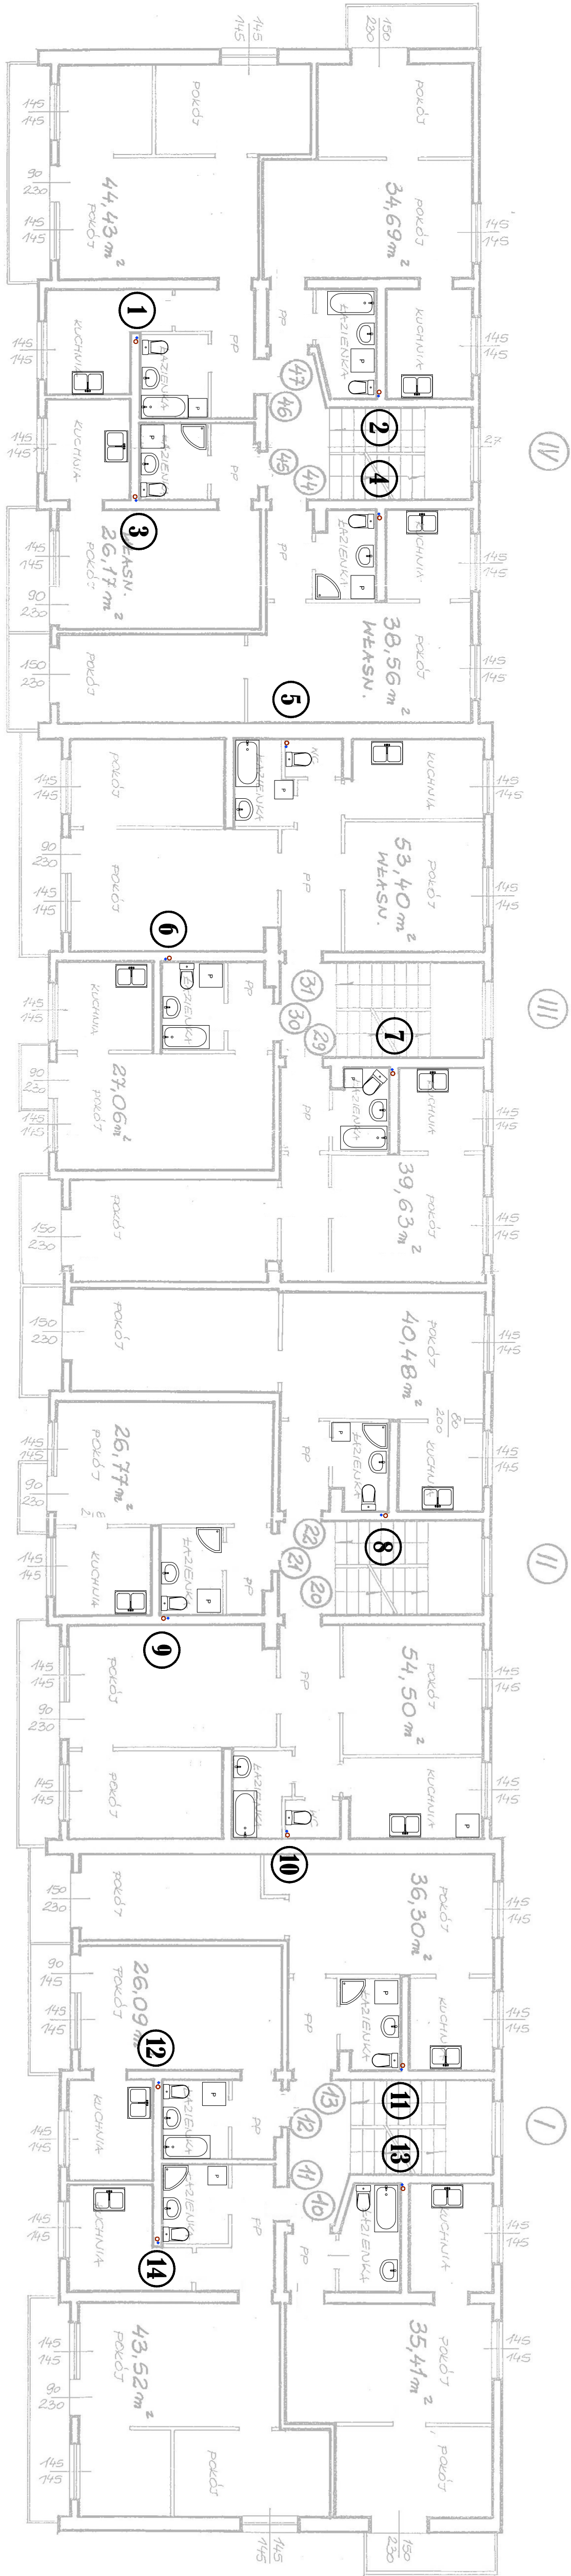

OZNACZENIA

- 1 pion wodno–kanalizacyjny

UWAGA:
Rozmieszczenie przyborów sanitarnych w kilku mieszkaniach może się różnić z powodu braku
możliwości wykonania inwentaryzacji.

PRACOWNIA PROJEKTOWA PROJMAR MARCIN BUDZIŃSKI			
Kłopot 6 88-100 Inowrocław			
tytuł projektu WYMIANA INSTALACJI WODNO-KANALIZACYJNEJ W BUDYNKU WIELORODZINNYM			
nazwa i adres inwestora WSPÓLNOTA MIESZKANIOWA ARMII KRAJOWEJ 16 ul. Armii Krajowej 16, 88-100 Inowrocław			
adres inwestycji ul. Armii Krajowej 16, 88-100 Inowrocław			
tytuł rysunku Rzut III piętra - instalacja wodno-kanalizacyjna			
projektował	nr upr.	data	podpis
mgr inż. Marcin Budziński	KUP0172PWCOS09	06.02.2015	
sprawdzał	nr upr.	data	
mgr inż. Wojciech Patyk	KUP0068PWCOS08	06.02.2015	
faza projektu	branża		nr rys.
budowlano-wykonawczy	instalacje sanitarne	1:100	6